


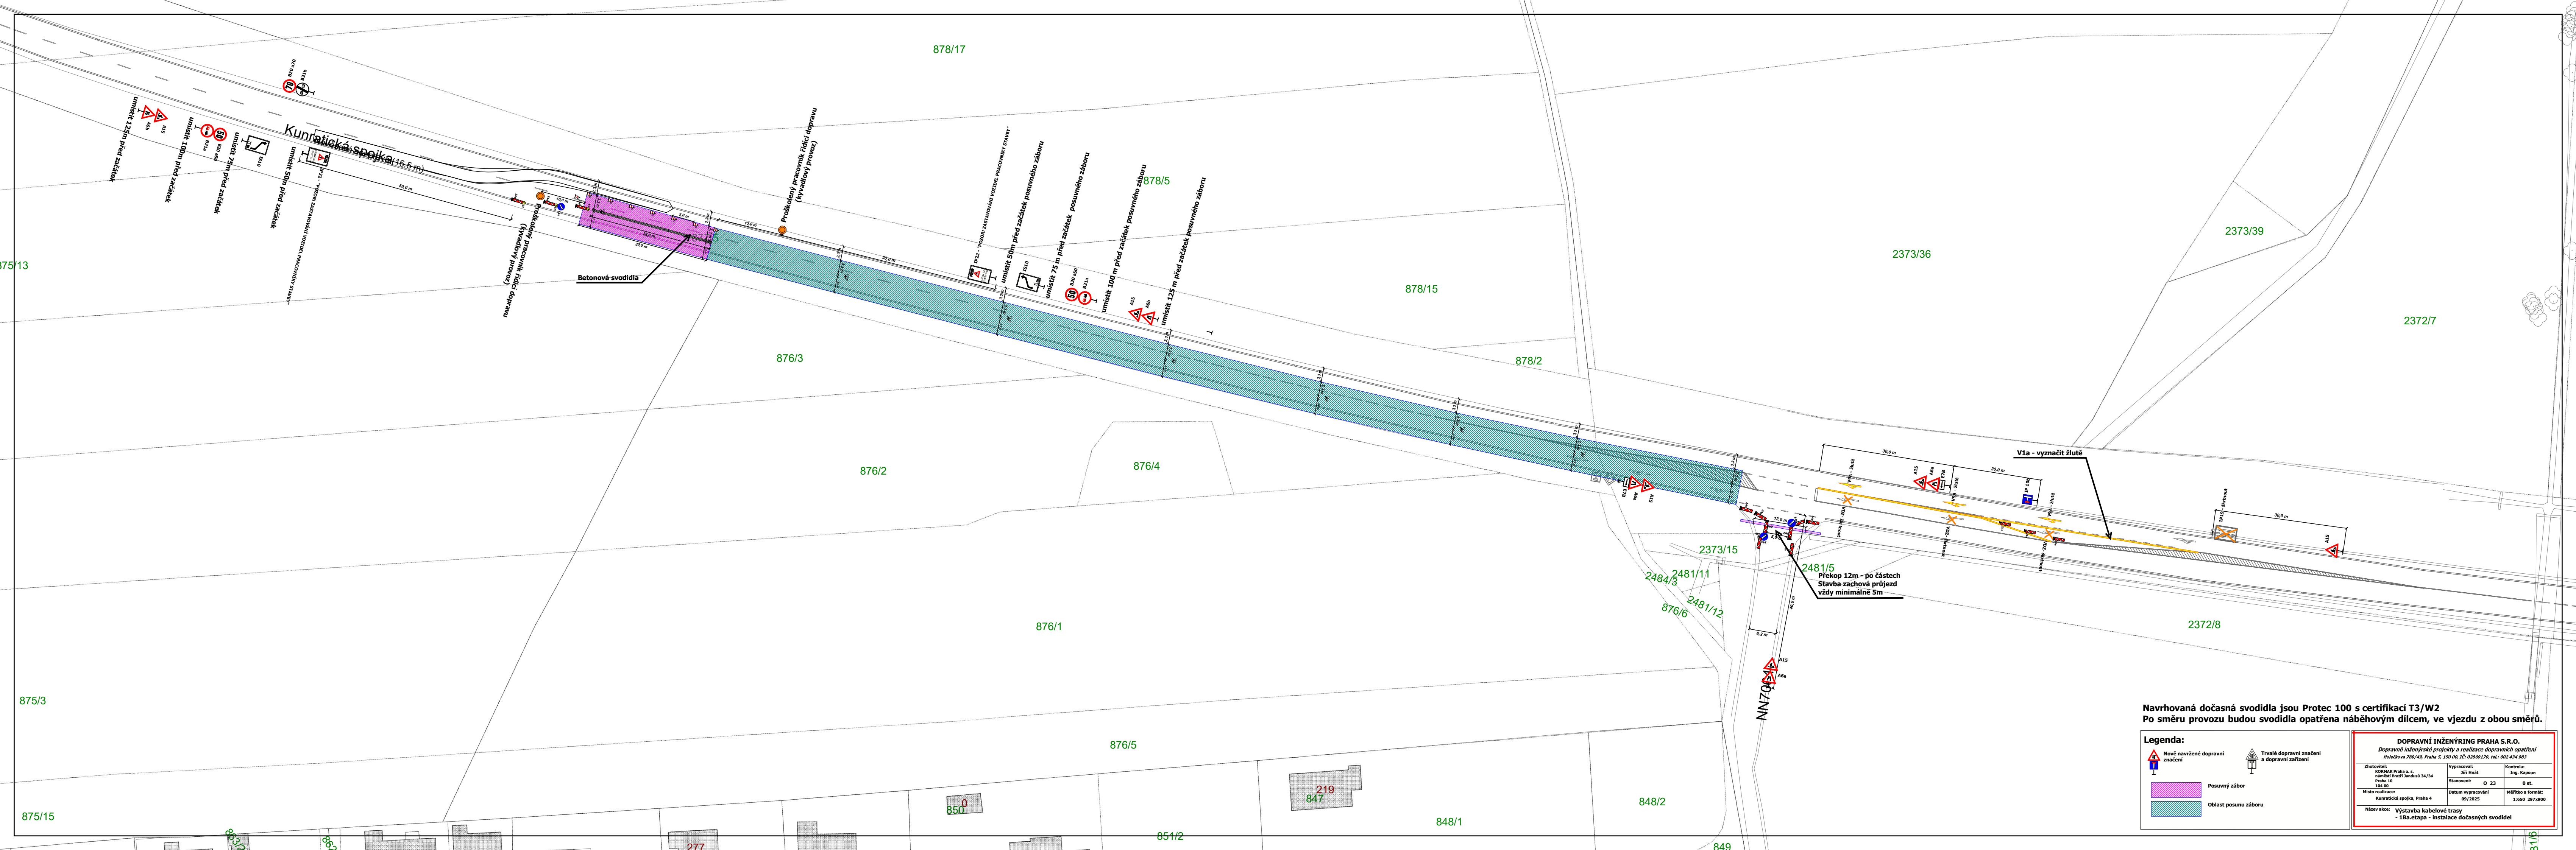

Navrhovaná dočasná svodidla jsou Protec 100 s certifikací T3/W2
Po směru provozu budou svodidla opatřena náběhovým dílcem, ve vjezdu z obou směrů.

Legenda:

 Nově navržené dopravní značení

 Trvalé dopravní značení a dopravní zařízení

 Posuvný zábor

 Oblast posunu záboru

DOPRAVNÍ INŽENÝRING PRAHA S.R.O.			
Dopravní inženýrské projekty a realizace dopravních opatření Holečkova 789/46, Praha 5, 150 00, IČ: 02869179, tel.: 602 424 863			
Zhotovitel:	Vypracoval:	Kontrola:	
KONIAK Praha a. s. náměstí Bratří Janů 34/34 Praha 10 104 00	Jiří Hnat Stanovení:	Ing. Kapoun O 23	
Místo realizace:	Datum vypracování:	Měřítko a formát:	
Kunratická spojnka, Praha 4	09/2025	1:650 297x900	
Název akce:	Výstavba kabelové trasy - 18a.etapa - instalace dočasných svodidel		