


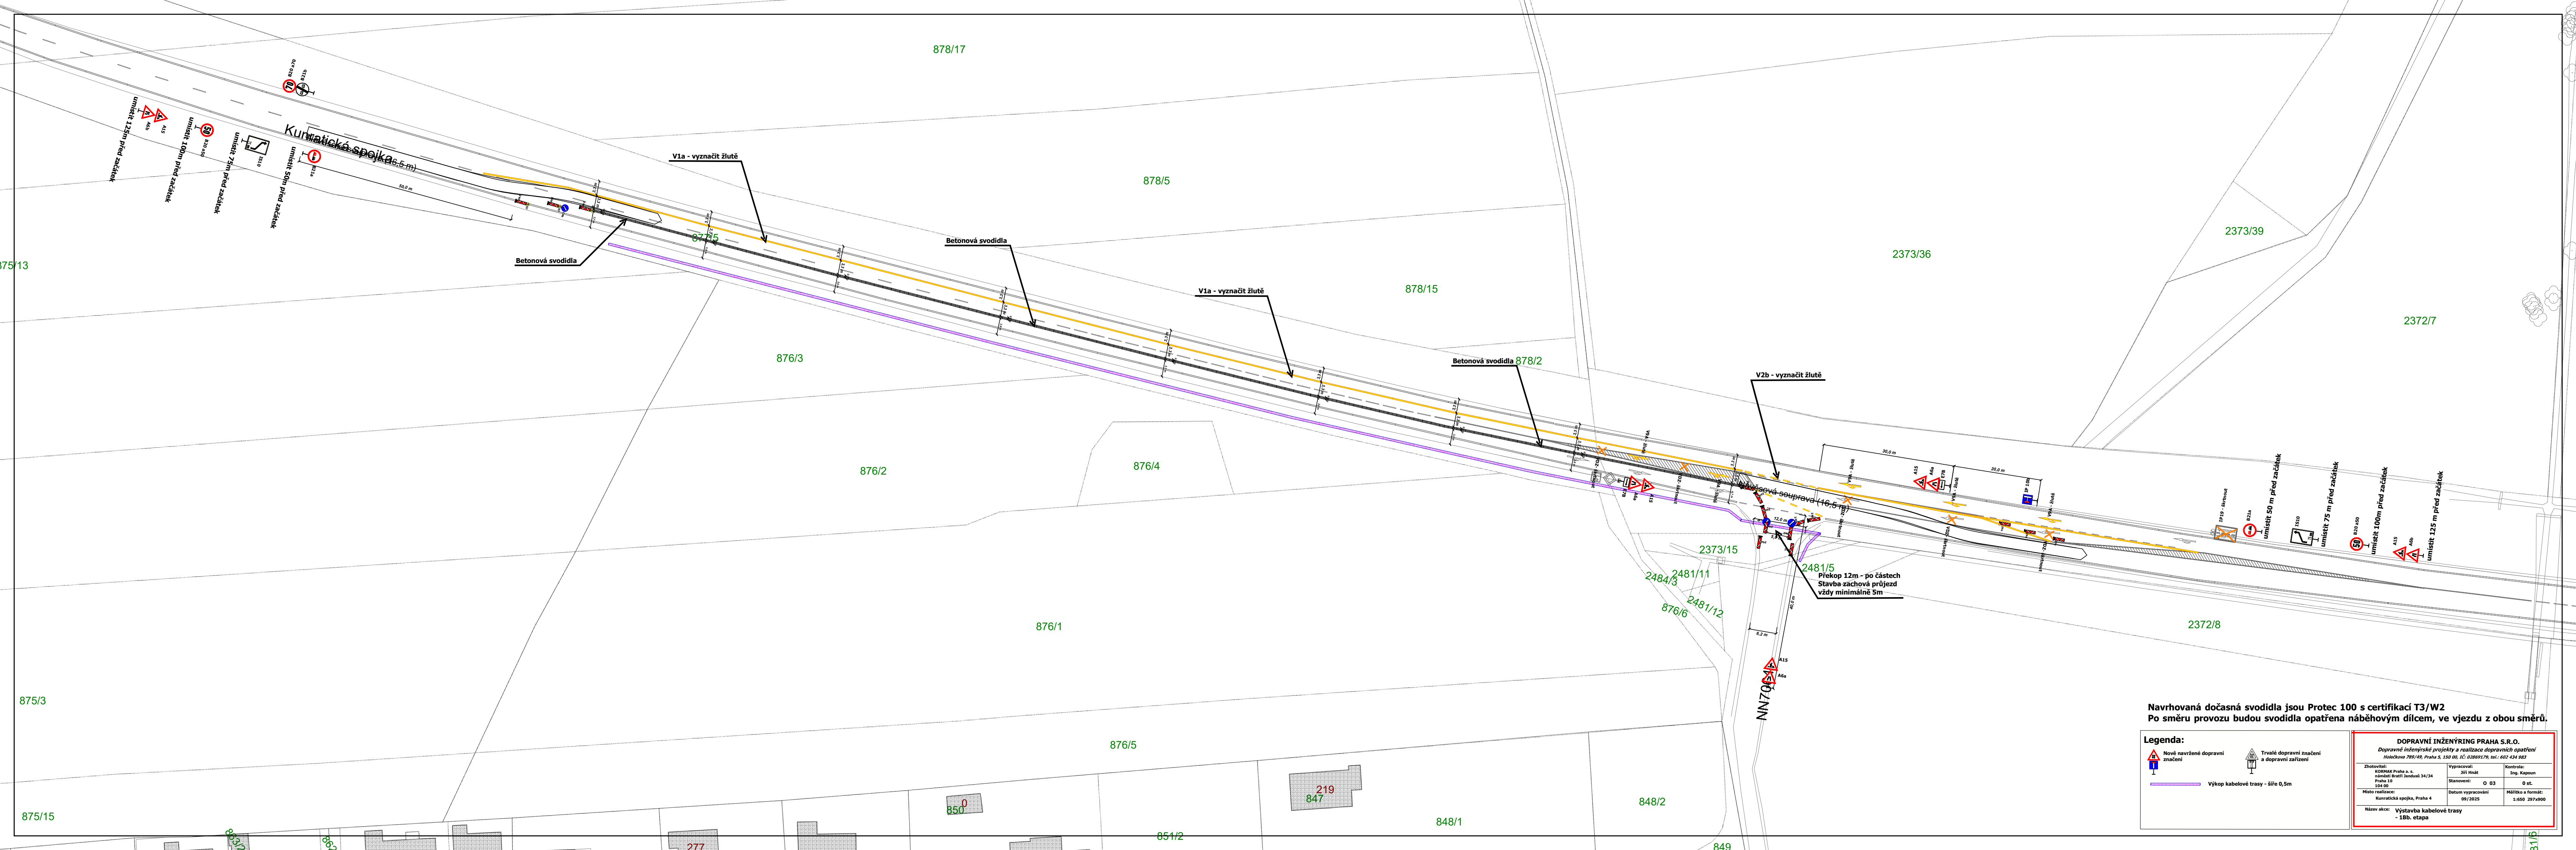

Navrhovaná dočasná svodidla jsou Protek 100 s certifikací T3/W2
Po směru provozu budou svodidla opatřena náběhovým dílcem, ve vjezdu z obou směrů.

Legenda:

- Nové navržené dopravní značení
- Výkop kabelové trasy - šíře 0,5m
- Trvalé dopravní značení a dopravní zařízení

DOPRAVNÍ INŽENÝRING PRAHA S.R.O.			
Dopravní inženýrské projekty a realizace dopravních opatření			
Holečkova 789/48, Praha 5, 150 00, IČ: 02869179, tel.: 602 434 983			
Zhotovitel:	Vypracoval:	Kontrola:	
KOPRAK Praha a. s.	Jiří Hnátný	Ing. Kopecký	
náměstí Bratří Zmudů 34/34	Stanovení:	O 03	
Praha 10	1514 00	0 st.	
Místo realizace:	Datum vypracování:	Měřítko a formát:	
Kunratická spojka, Praha 4	09/2025	1:650 297x900	
Název akce: Výstavba kabelové trasy			
- 18b. etapa			