


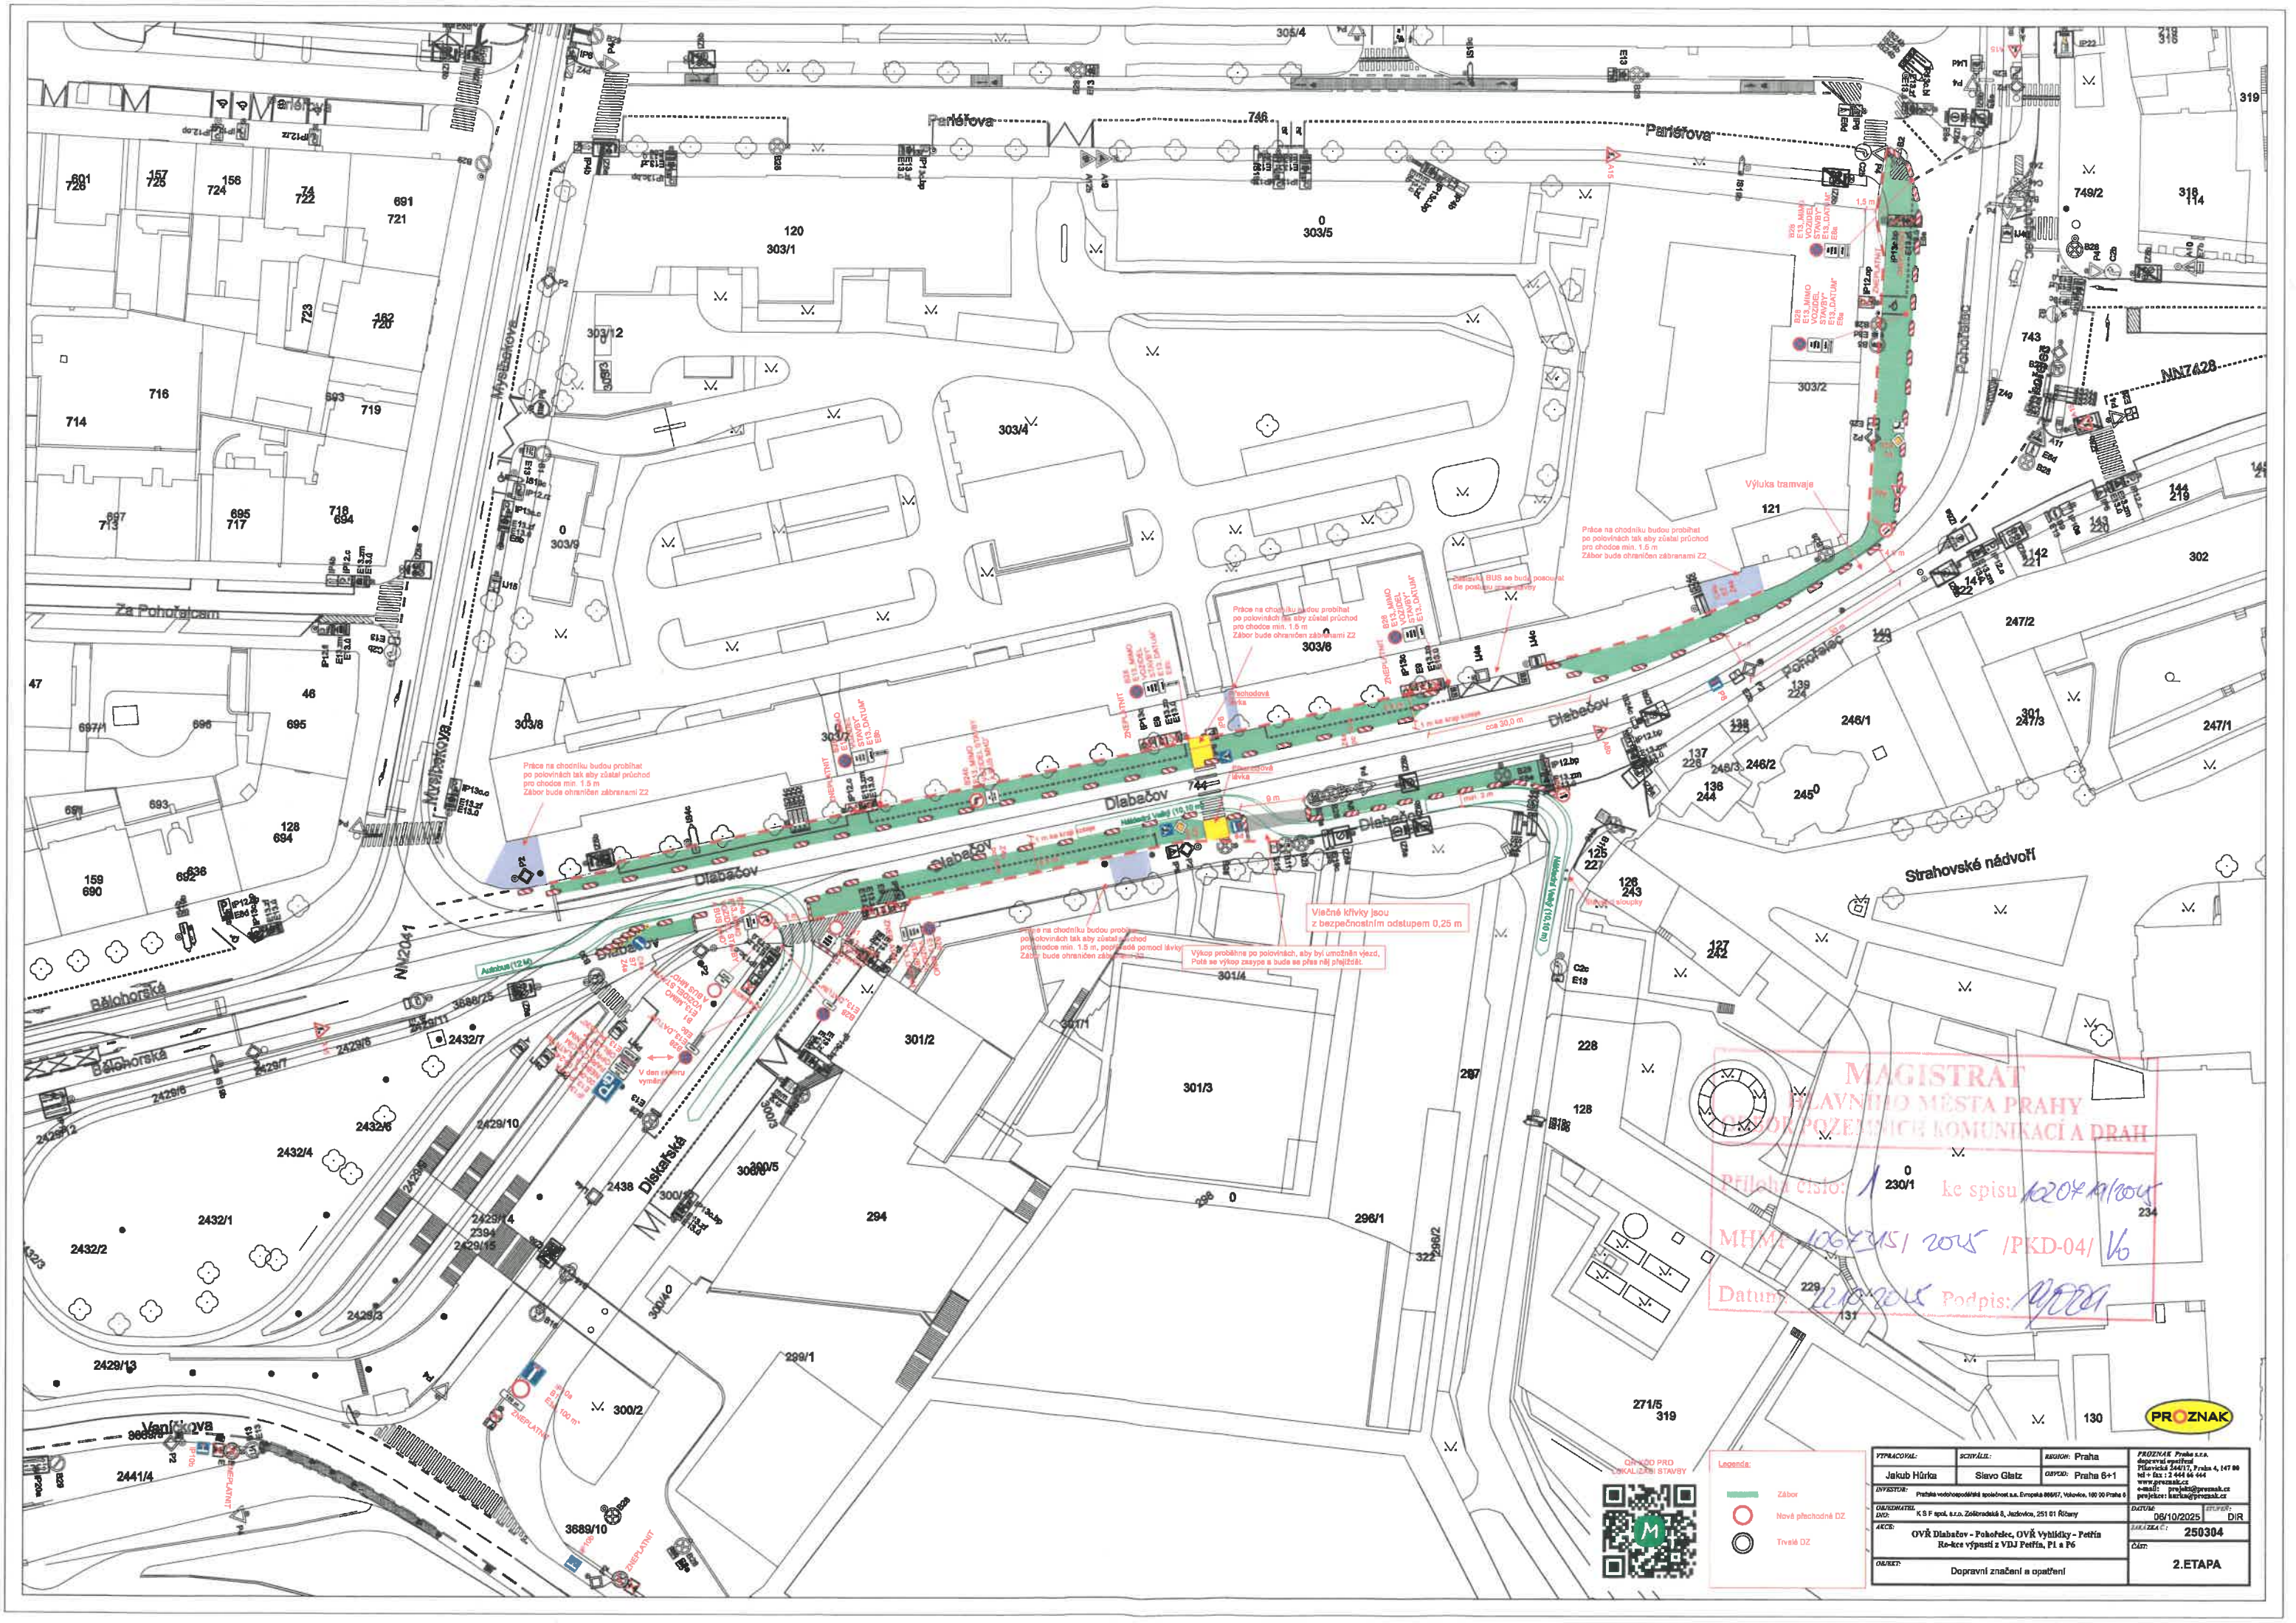

MAGISTRAT
HLAVNÍHO MĚSTA PRAHY
ODP. POZEMNÍCH KOMUNIKACÍ A DRAH

Příloha číslo: 1⁰ 230/1 ke spisu 10204/19/2005
MHM 1064245/1 2005 /PKD-04/ 16
Datum: 12.10.2005 Podpis: [signature]



- Legenda:
- Zábor
 - Nové přechodné DZ
 - Třísavé DZ

YPRACOVAN:	SCYÁL:	RAJON:	Praha	PROZNAK Praha s.r.o. diagnostický středisk Přeloučská 244/17, Praha 4, 147 00 tel + 420 2 244 04 044 www.proznak.cz e-mail: proznak@proznak.cz petra.jirka@proznak.cz
Jakub Hůrka	Sievo Glaz	ODPO:	Praha 6+1	
DYKSTAR:	Praha vodohospodářské společnosti s.r.o. Evropská 886/17, Vokovice, 100 00 Praha 6			
ODKAZATEL:	K S F spol. s r.o. Záběhlická 8, Juchovka, 251 01 Říčany			
AKCE:	OVŘ Diabčův - Pohodčany, OVŘ Vyhledky - Petřín Re-kce výhledu z VDJ Petřín, P1 a P6			
ODKAZ:	Dopravní značení a opatření			
Datum: 08/10/2025				DIK
ZAKAZKA:				250304
Číslo:				2.ETAPA

