


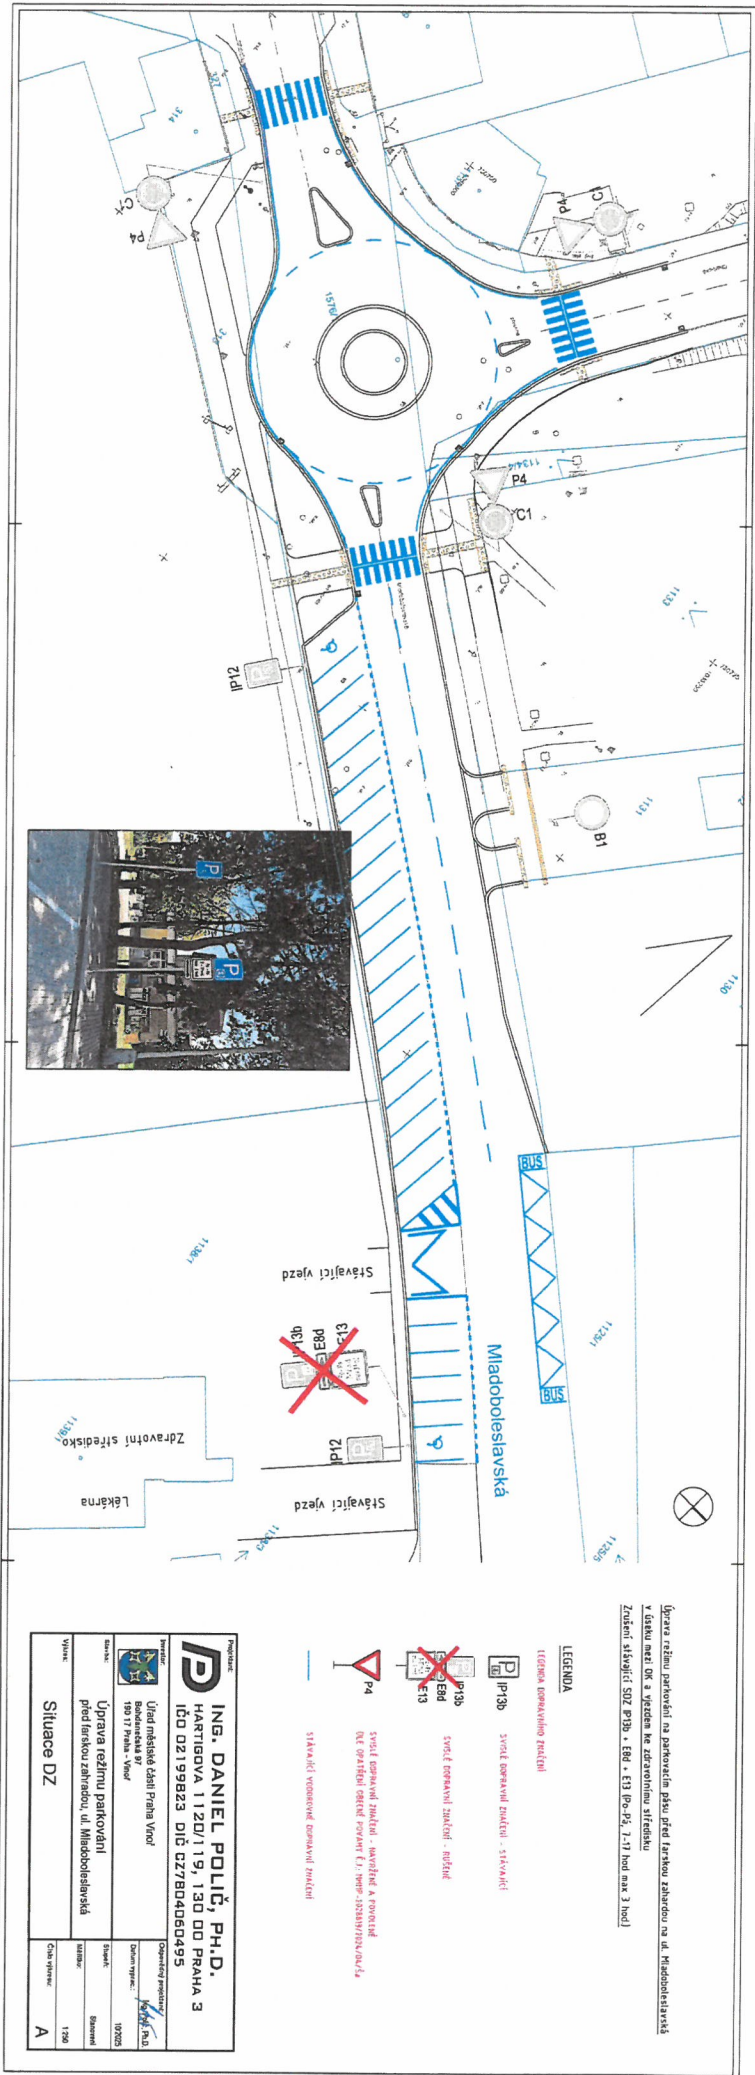

Souhlasné stanovisko ve smyslu
§77 odst. 1 c) a 2 b), z.č. 361/2000 Sb.

Police České republiky
Krajští ředitelství policie hl. m. Prahy
Odbor služby dopravní policie
140 00 Praha 4, Kongresová 2
- 1 -
Č.Ú. KPPA-340908-1 Č.Ú.2025-000002
Dne: 30-10-2025
z.r. kapitán Viktor Látníček

Ing. DANIEL POLIČ, Ph.D. HARTIGOVA 1120/119, 130 00 PRAHA 3 IČO 02199823 DIČ CZ7B04060495	
