


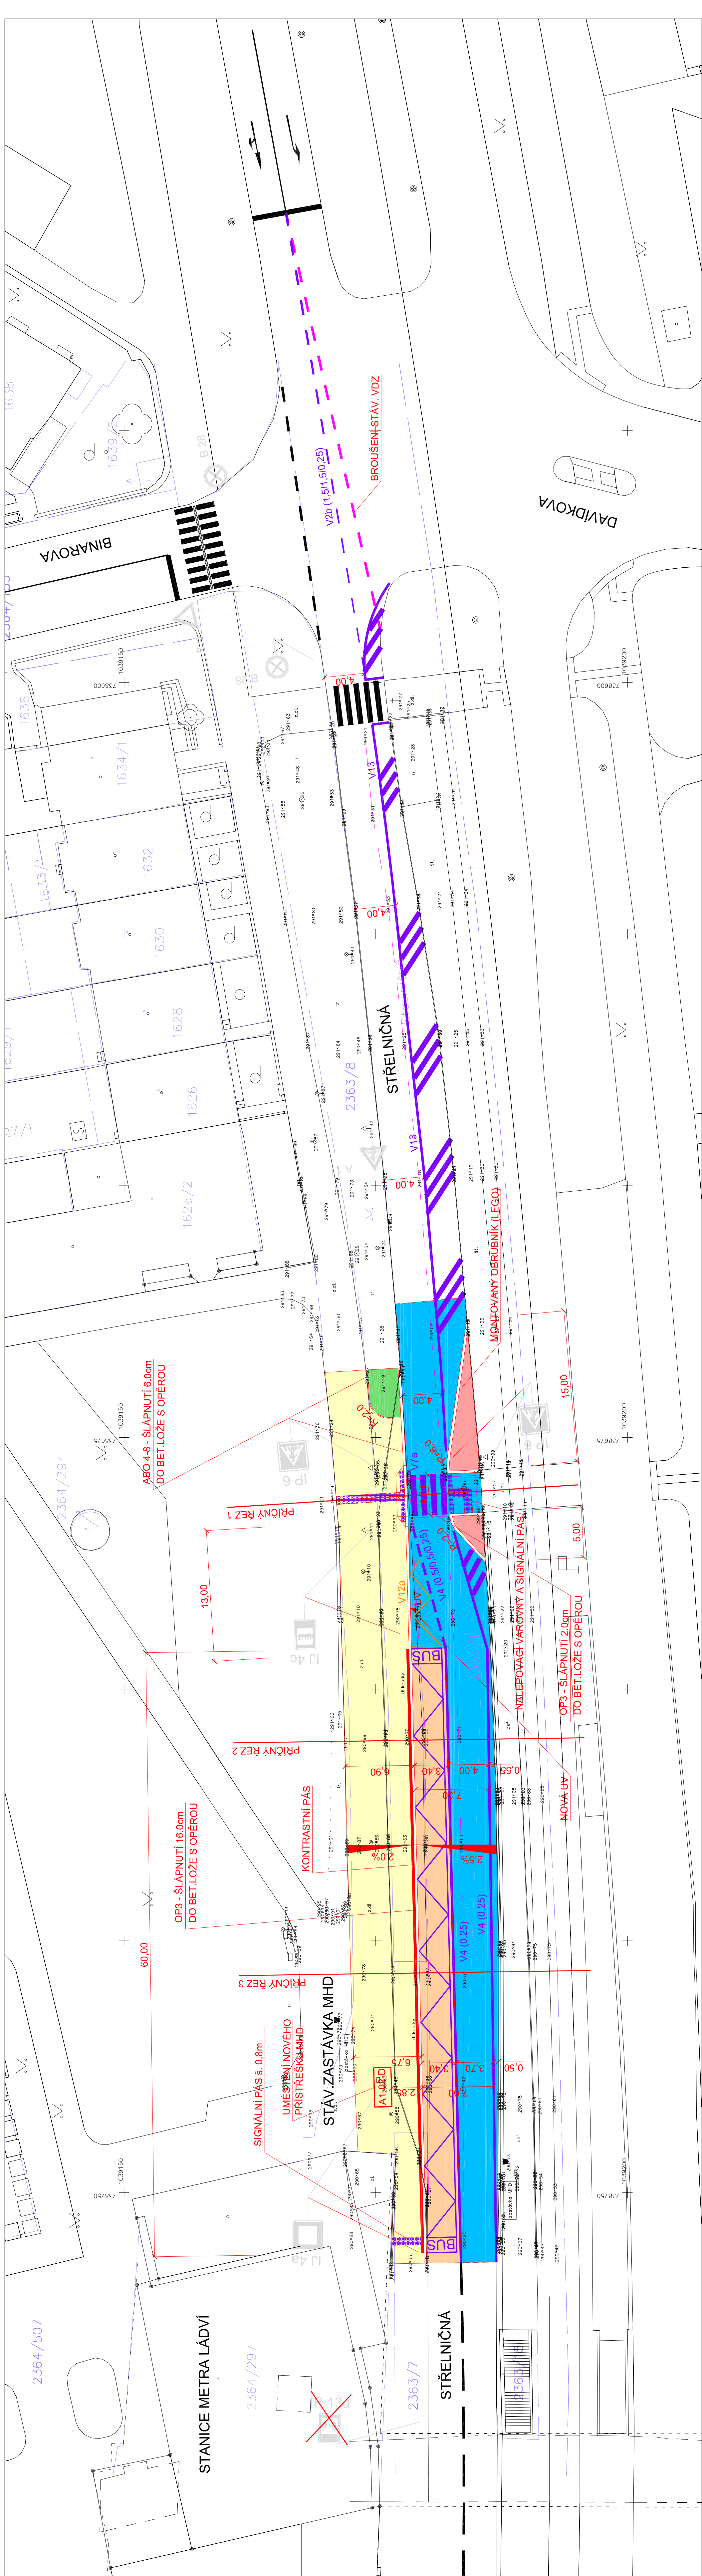

LEGENDA:

SO100

	OPRAVA VOZOVKY - ASFALT		KABELOVÉ VEDENÍ SILNOPROUD 22kV
	NOVÁ VOZOVKA V MÍSTĚ ZASTÁVKY MHD - ASFALT		KABELOVÉ VEDENÍ SILNOPROUD 1kV
	NOVÝ OSTRUVEK - BET.		KABELOVÉ VEDENÍ VO
	NOVÝ CHODNÍK - BET. DLAŽBA		KANALIZACE
	NOVÁ ZELENĚ		PLYNOVOD STL
	NOVÝ STAV		VODOVOD
	STÁVAJÍCÍ STAV DLE ZAMĚŘENÍ		TEPLOVOD
	KATASTRÁLNÍ MAPA		STOŽÁR VO
	IP 10a		
	STÁVAJÍCÍ SDZ		
	IP 10b		
	STÁVAJÍCÍ SDZ RUŠENÉ		
	NOVÉ VZD		
	RUŠENÉ VZD		

STÁVAJÍCÍ INŽENÝRSKÉ SÍTĚ:

KABELOVÉ SDELOVACÍ VEDENÍ

KABELOVÉ VEDENÍ SILNOPROUD 22kV

KABELOVÉ VEDENÍ SILNOPROUD 1kV

KANALIZACE

PLYNOVOD STL

VODOVOD

TEPLOVOD

STOŽÁR VO

POZN: ZAKRESY INŽENÝRSKÝCH SÍTÍ V DOKUMENTACI SLOUŽÍ POUZE PRO POTŘEBY PROJEKTOVÉ. SKUTEČNÝ PRŮBĚH JE NUTNO PŘED ZAHÁJENÍM STAVBY ZA PRÍTOMNOSTI JEDNOTLIVÝCH SPRÁVCŮ NECHAT VYTÝČIT.

NAZEV AKCE:

	PAVING SYSTEM a.s.
PROJEKTOVÁ A INŽENÝRSKÁ KANCELÁŘ	
KANCELÁŘ: Průmyslová 1422/11, 102 00 Praha 10	
E-MAIL: info@pavingssystem.cz	

ODP. PROJEKTANT:	Ing. Petr Pekář	INVESTOR:	TSK HL.M. PRAHY, a.s.	PANEĚ:	
VYPRACOVAL:	Bc. Vojtěch Flechý	MĚTO STAVBY:	PRAHA 15		
KONTROLOVAL:	Ing. Petr Pekář	DATUM:	10/2025	STUPEŇ PD:	DPS
ČÁST:		VÝKRES:	1:250		
SITUACE DEFINITIVNÍHO DOPRAVNÍHO ZNAČENÍ					

"PID Sřelničná, zastávka Ládví DC,
Praha 8, č. akce 2960170"