



**Dopravní podnik
hlavního města Prahy**

Návrh dočasné úpravy dopravního značení pro výluku metra C

v úseku **Pražského povstání – Hlavní nádraží**

Termín: SO 15. 11. 2025 (4:00 hod) – ÚT 18. 11. 2025 (1:00 hod)

Etapa 1 – umístění značek B 28 v Dačického ulici, pro přesun invalidních stání

Etapa 2 – umístění značek B28 (opatřeny tabulkami s časovým upřesněním dle času výluky – SO 15. 11. 2025 – PO 17. 11. 2025 a výluky následující SO 22.11.2025 – NE 23.11.2025) + provedení přesunu parkovacích stání pro invalidy z ulice Děkanská vinice I do ulice Dačického - **08. 11. – 24.11.2025 (1:00 hod)**

Etapa 3 - dopravní značení pro vlastní výluku metra – **15.11. (4:00 hod) - 18. 11. 2025 (1:00 hod)**

*kreslil: Ing. Libor Vacek,
Dopravní podnik hl. m. Prahy, akciová společnost
Sokolovská 42/217, Vysočany, 190 00 Praha 9
t +420 222 672 110
m +420 721 782 507
e-mail vacek@dpp.cz*





DAČICKÉHO


E13 PO - PÁ NEBO S PLATNÝM PARKOVACÍM OPRÁVNĚNÍM
P4 - 1374

IP13 c



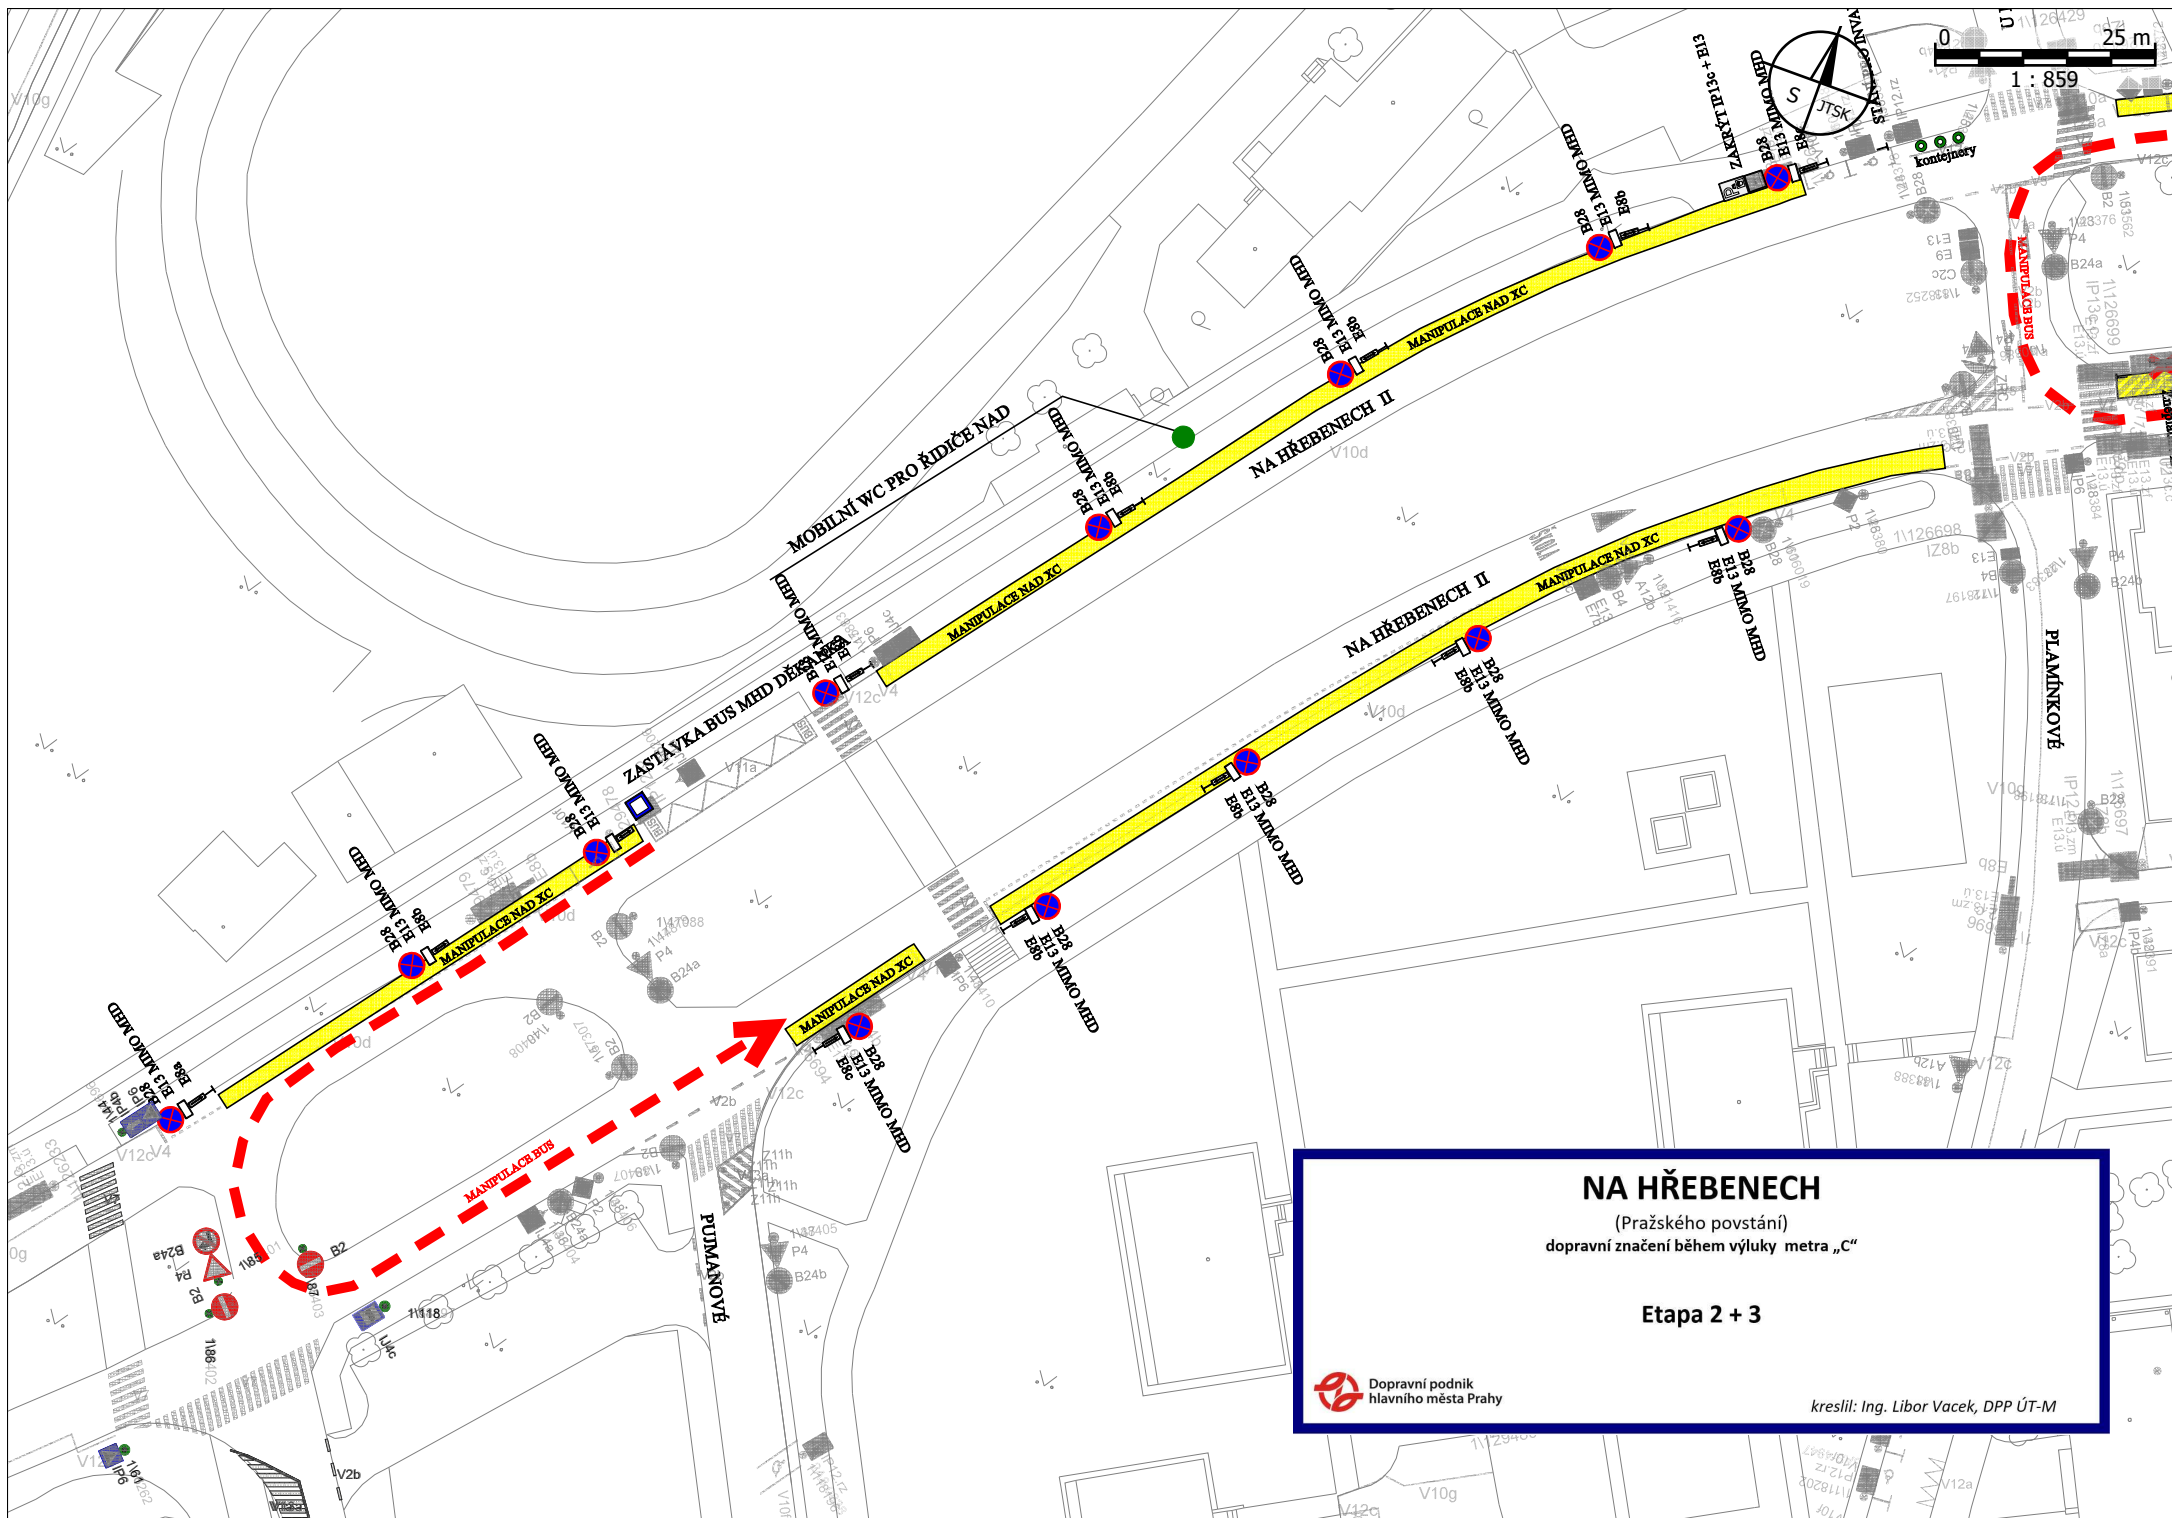

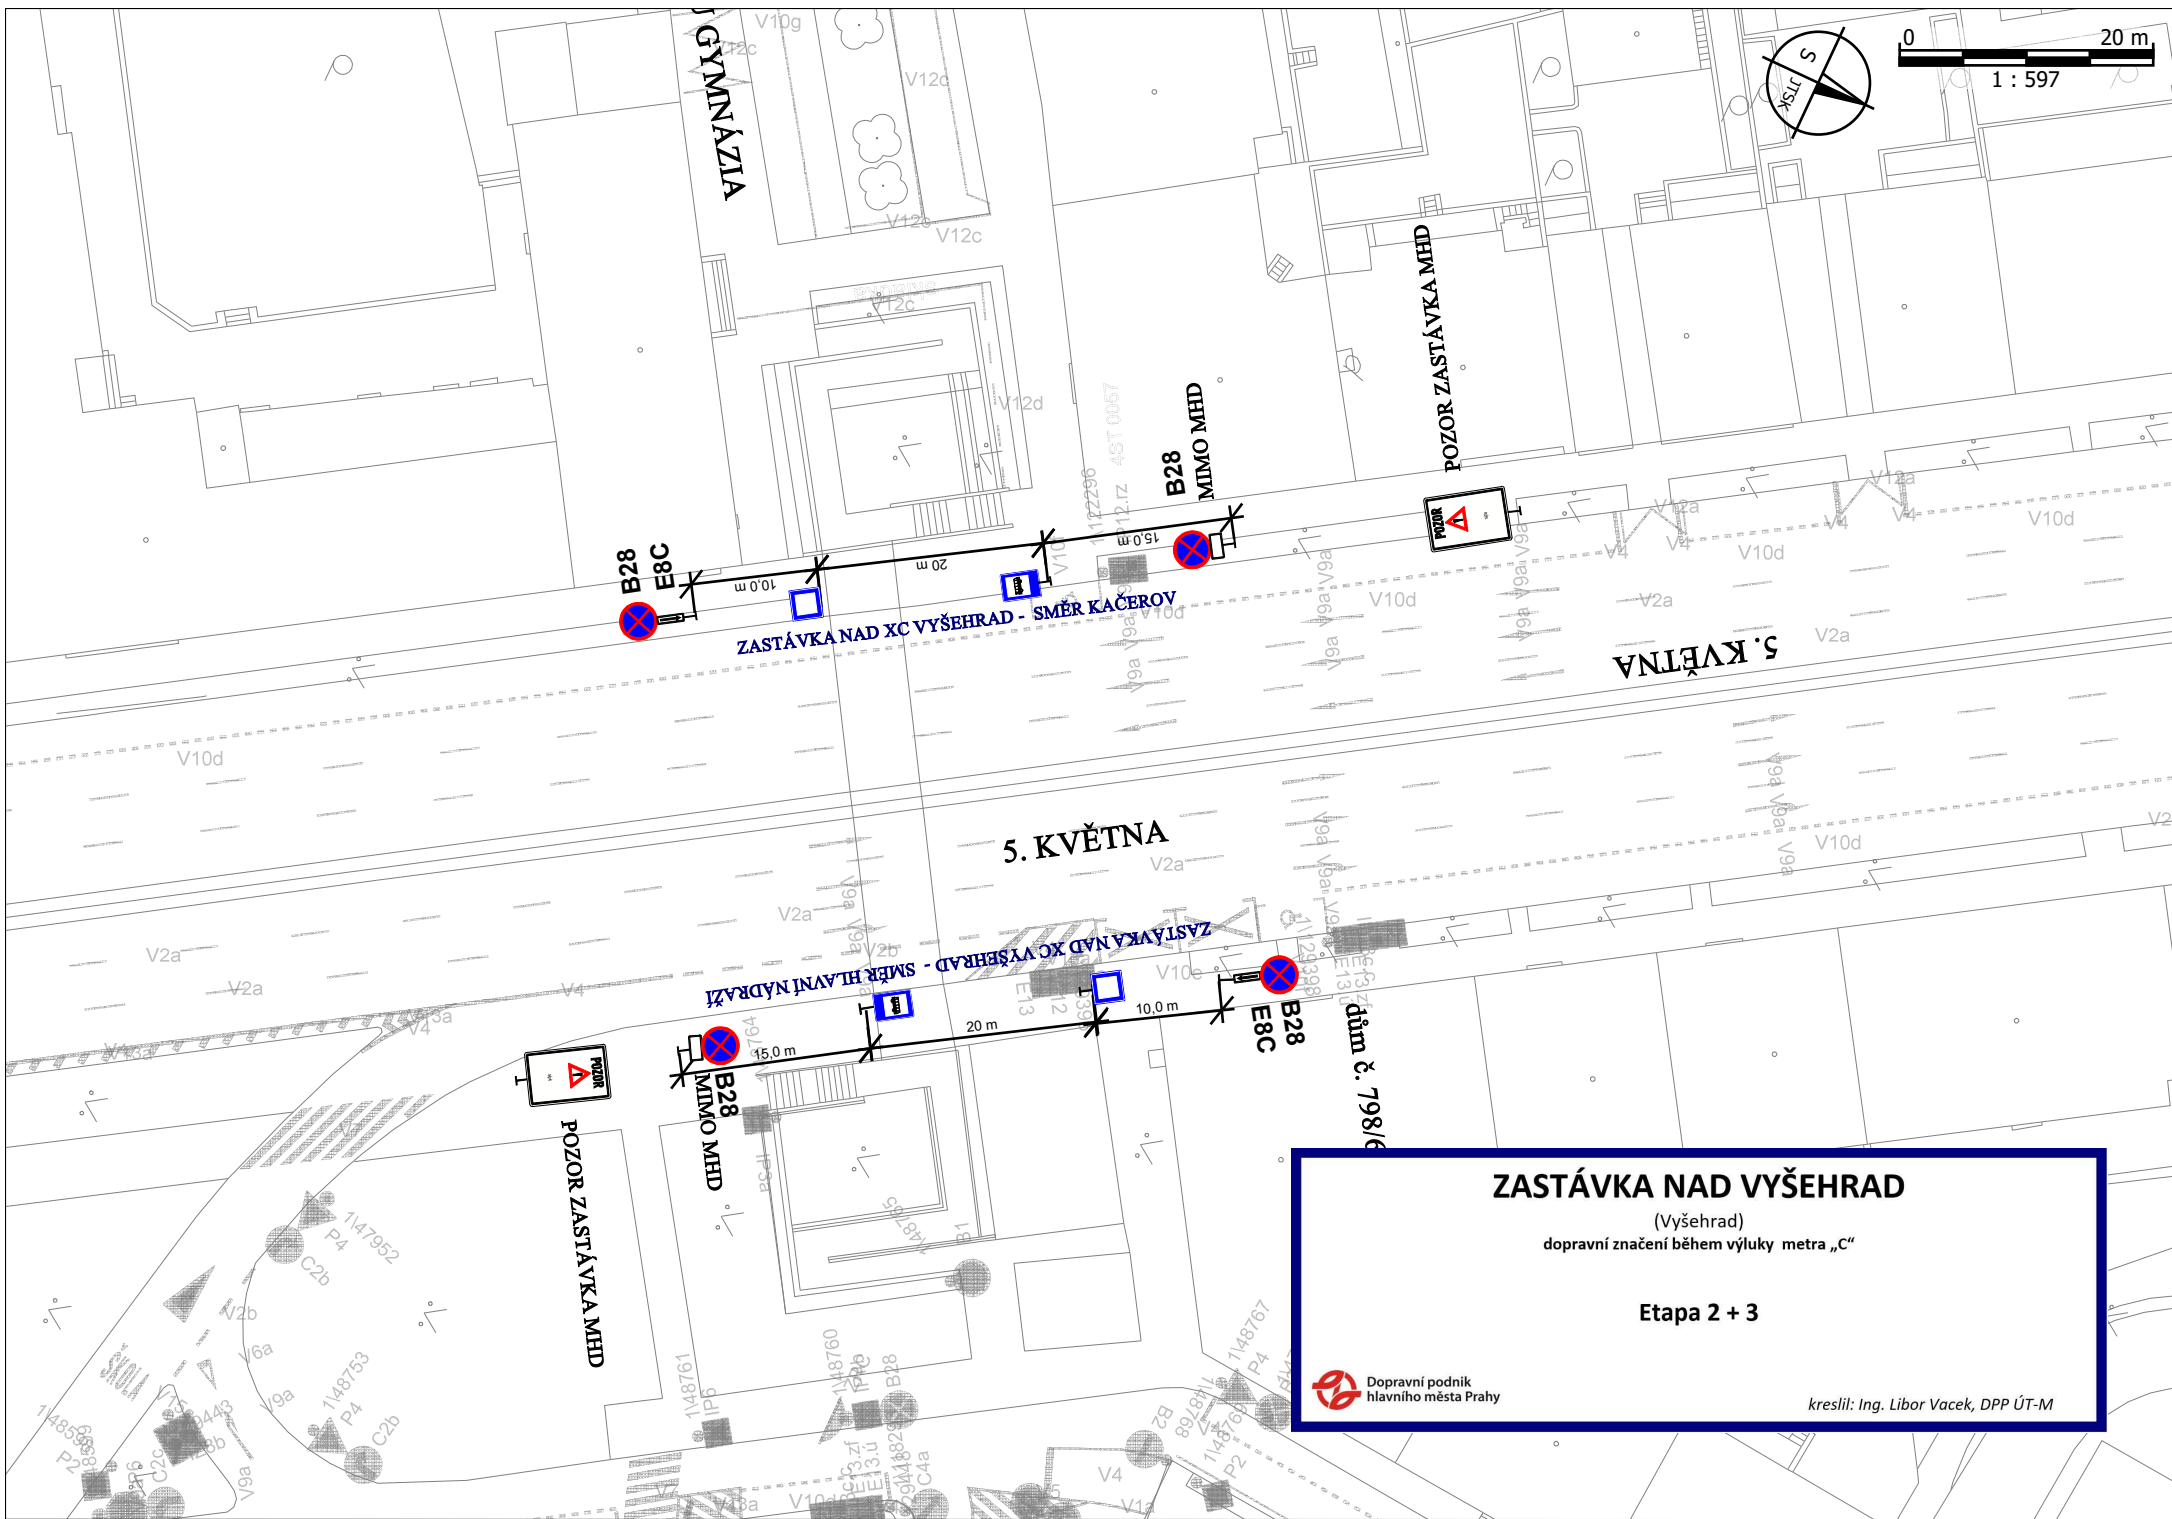

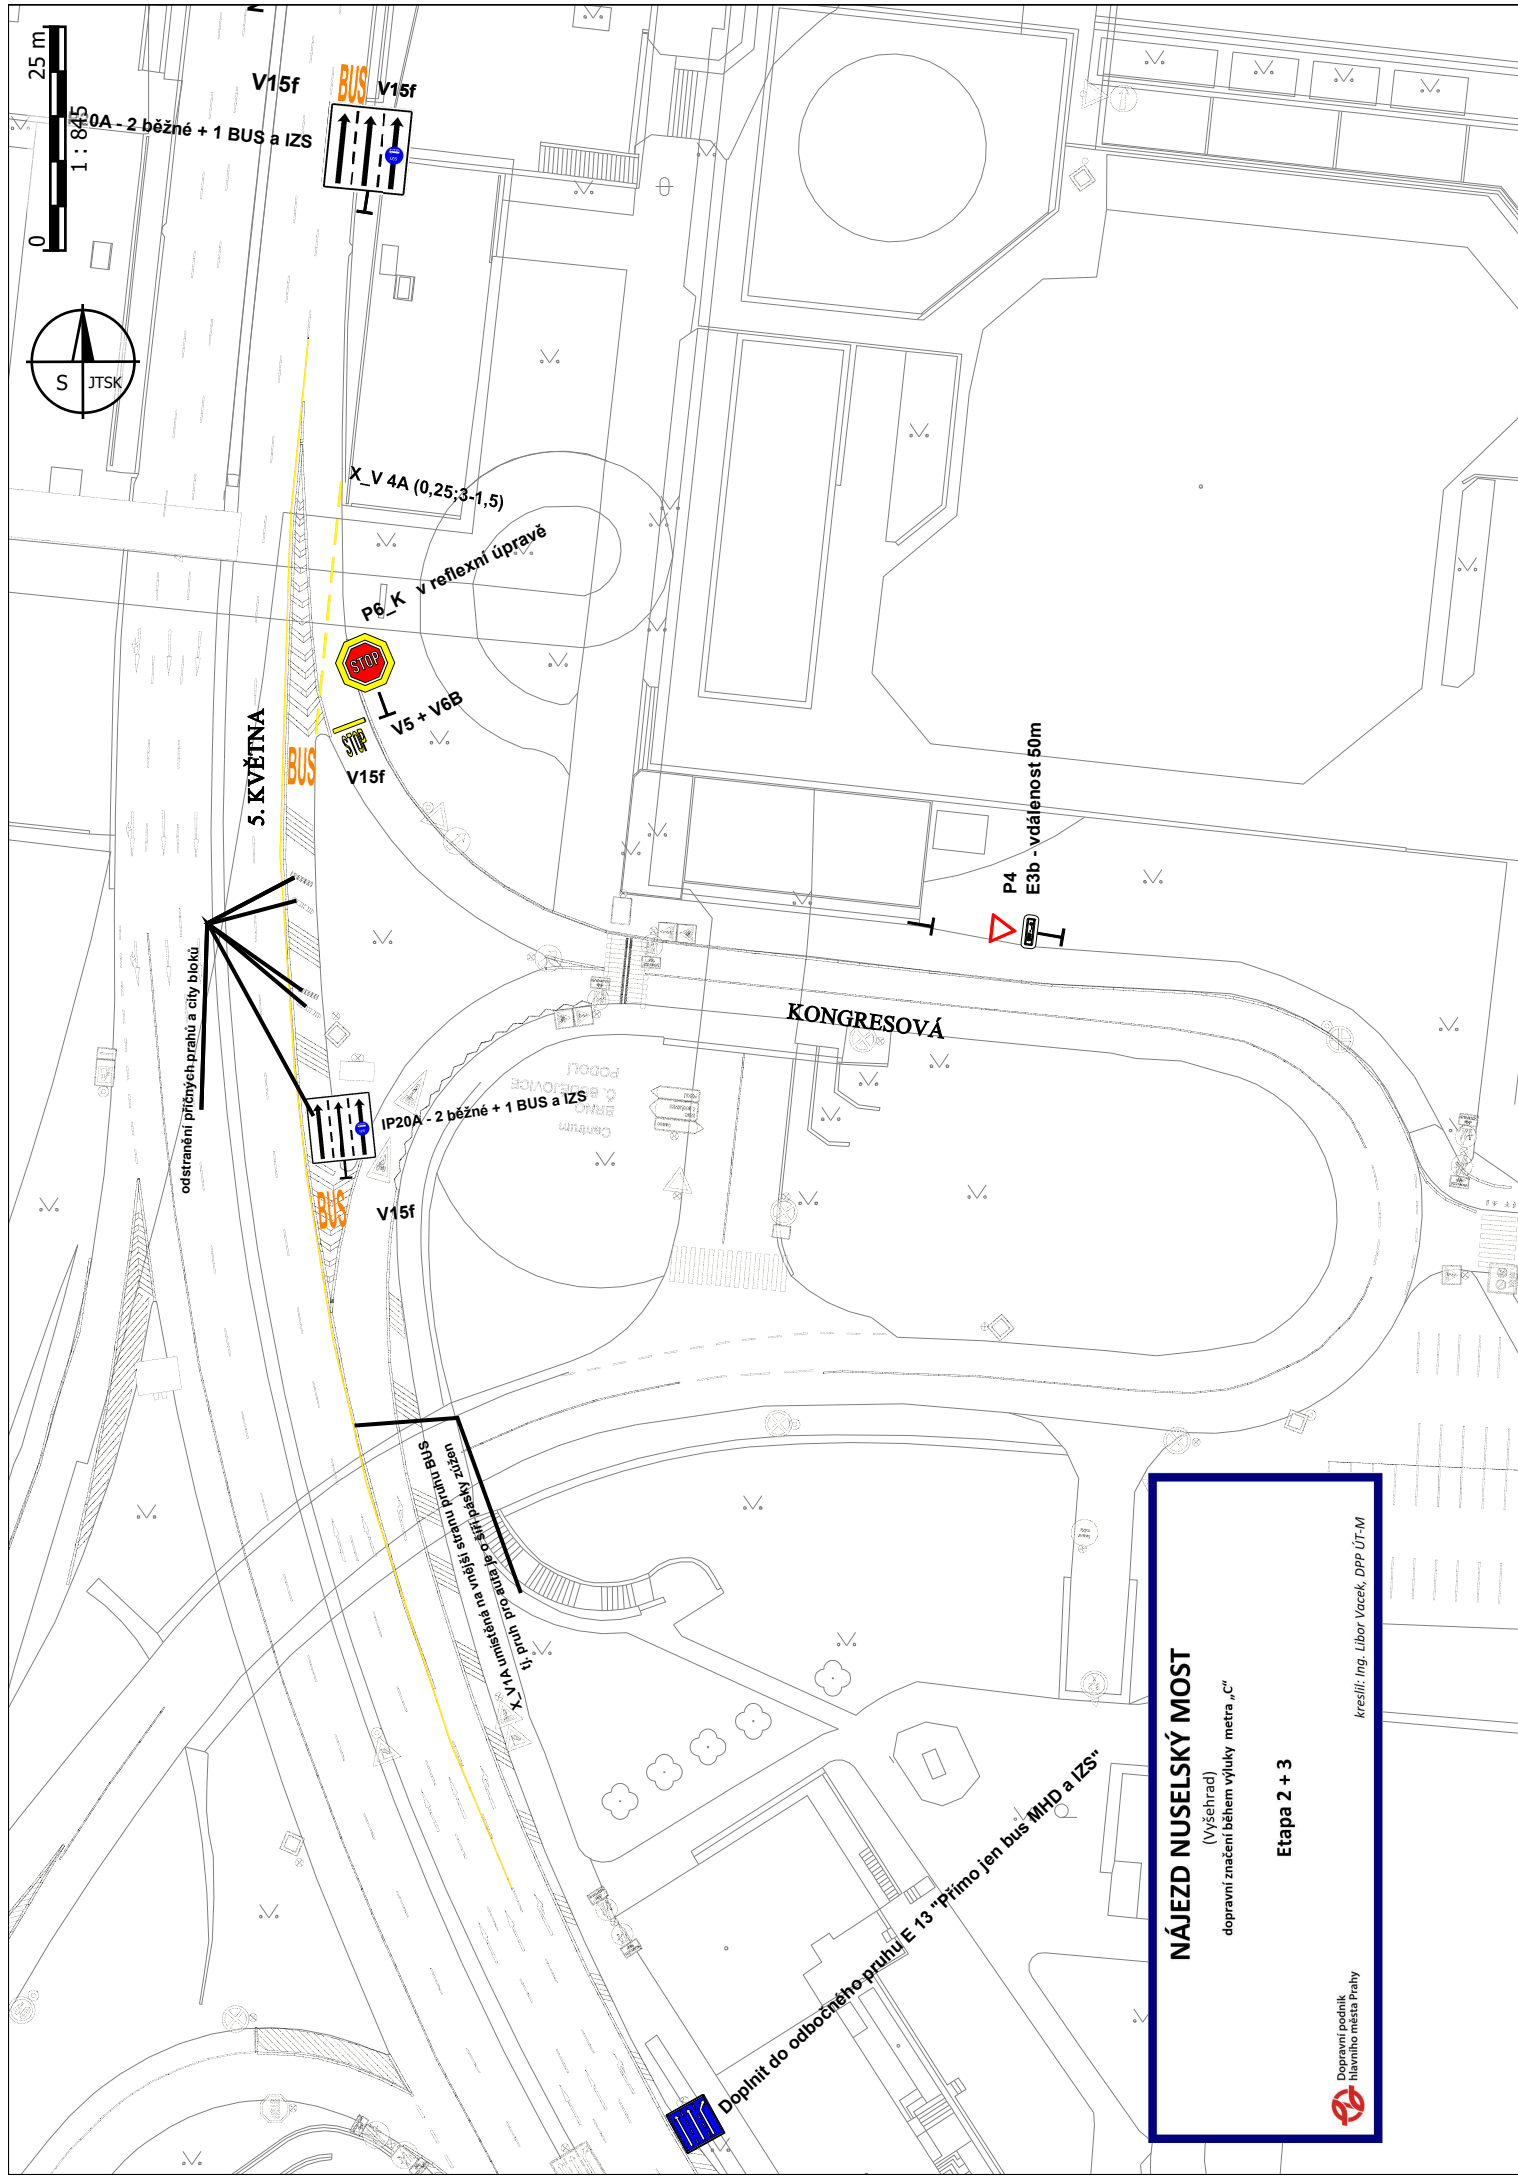

NÁJEZD NUSELSKÝ MOST


(Výšehrad)

dopravní značení během výluky metra „C“

Etapa 2 + 3

Dopravní podnik
hlavního města Prahy

kreslil: Ing. Libor Vacek, DPP ÚT-M

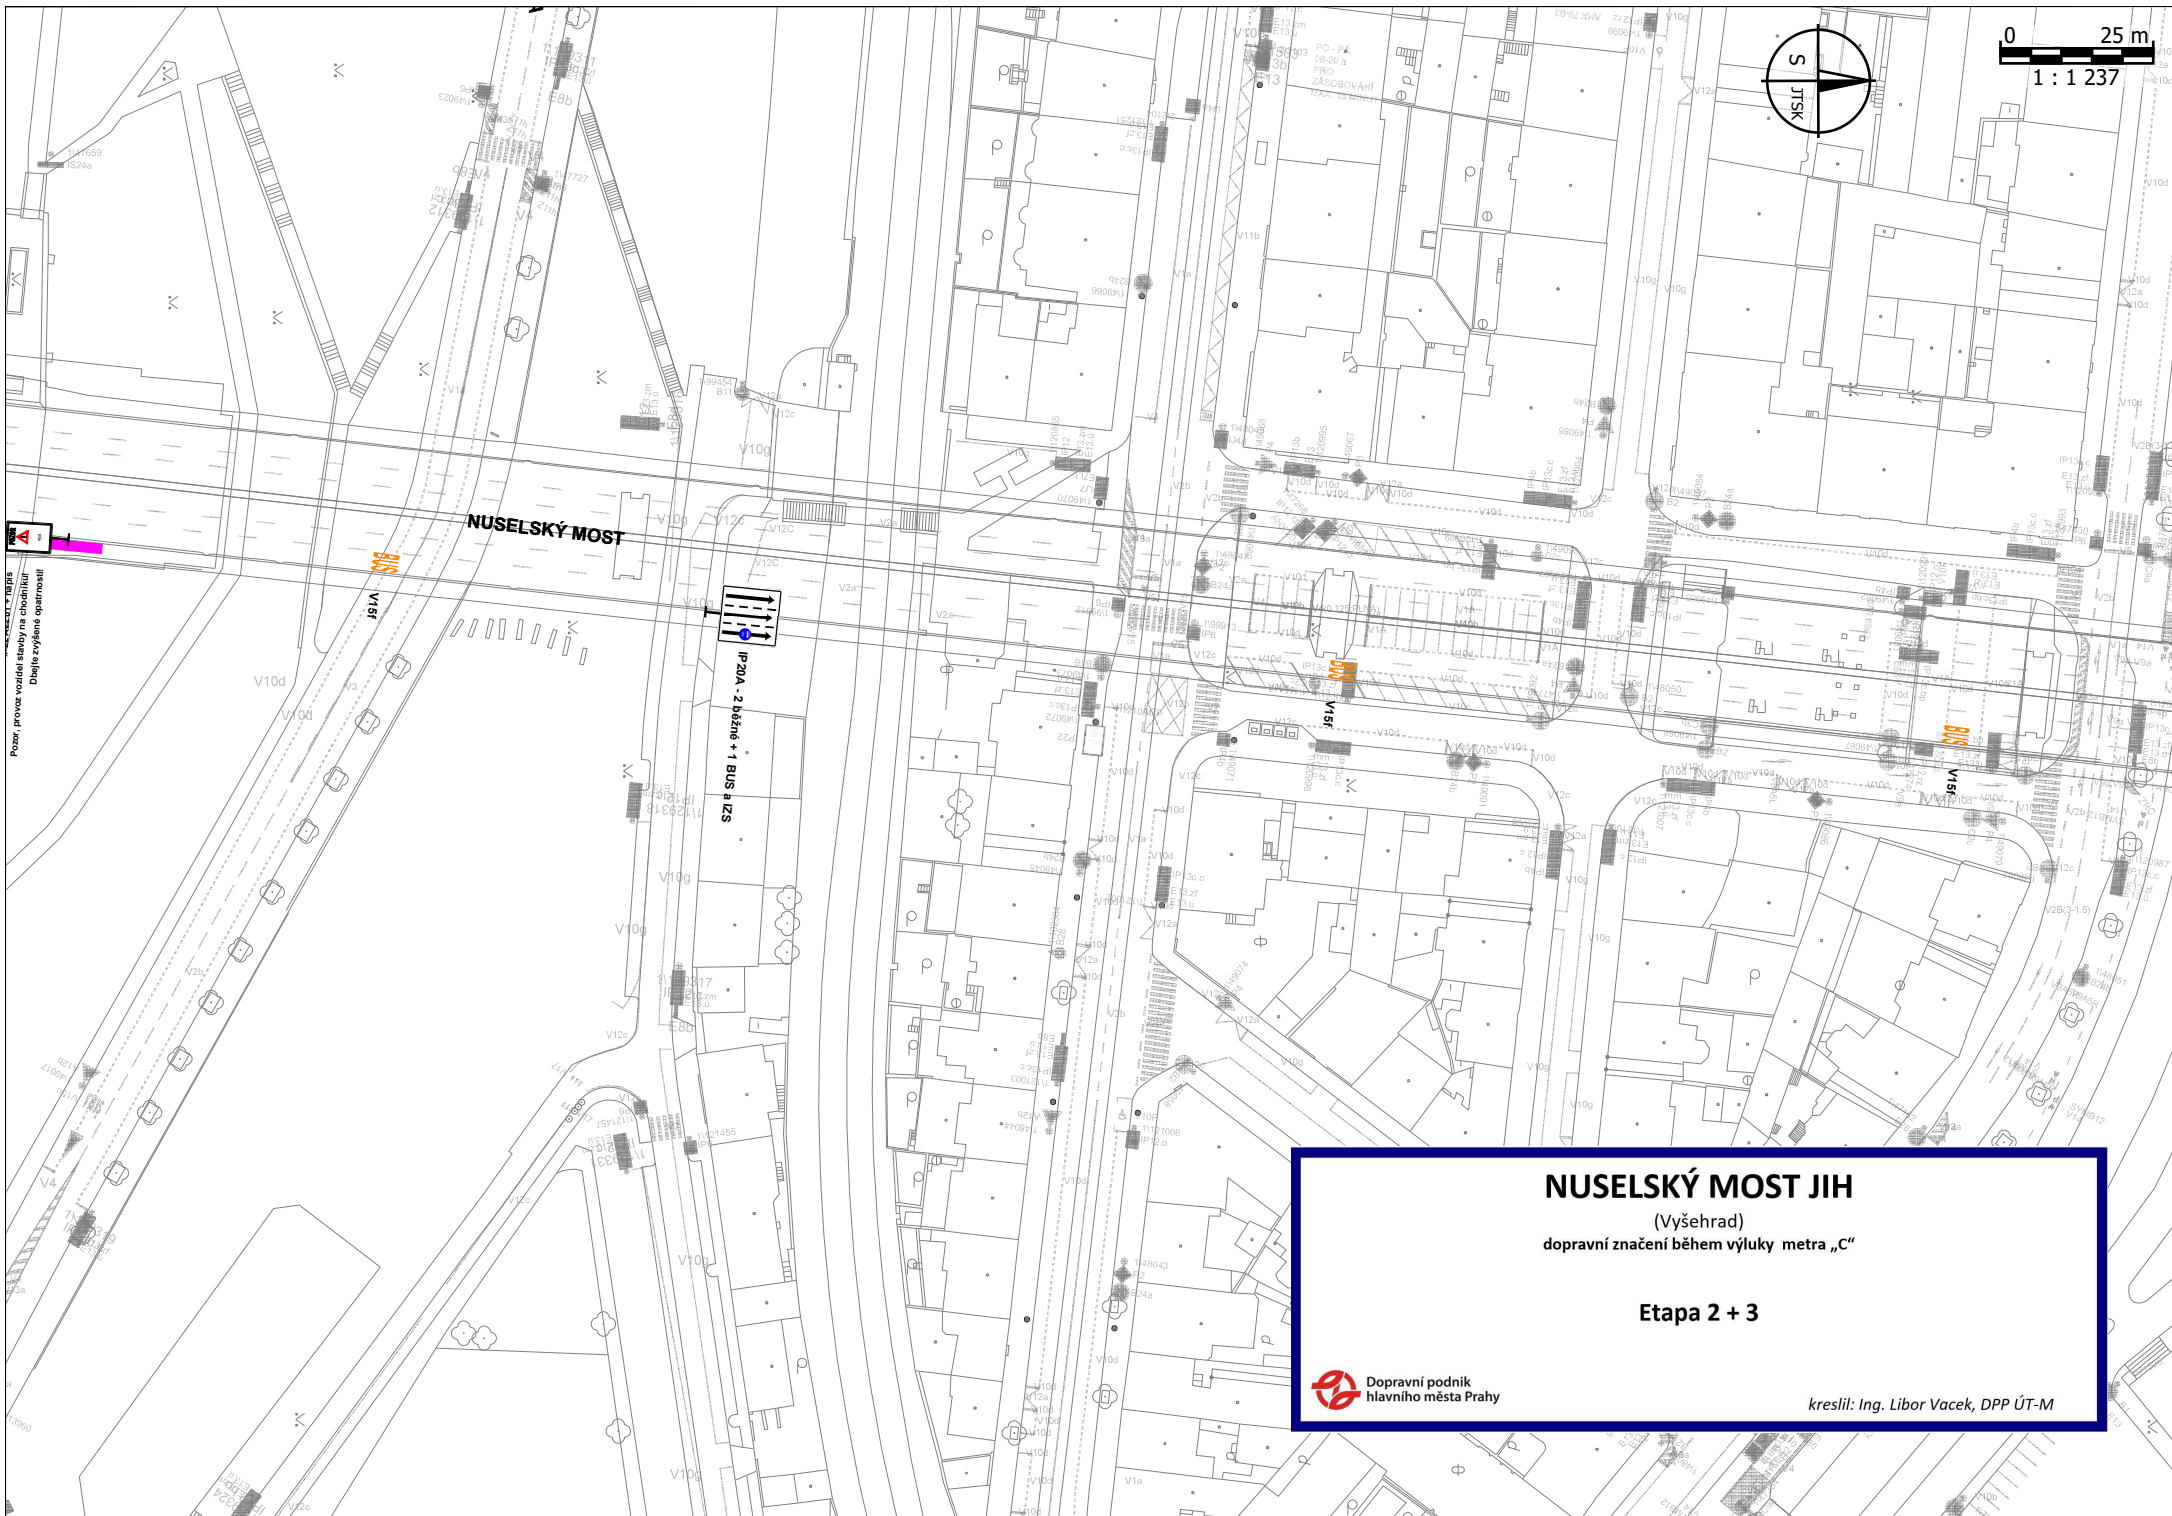

Pozor, provoz vozidel stávající na obědňu
Děje zvýšené opatrnosti

NUSELSKÝ MOST JIH


(Výšehrad)

dopravní značení během výluky metra „C“

Etapa 2 + 3

 Dopravní podnik
hlavního města Prahy

kreslil: Ing. Libor Vacek, DPP ÚT-M

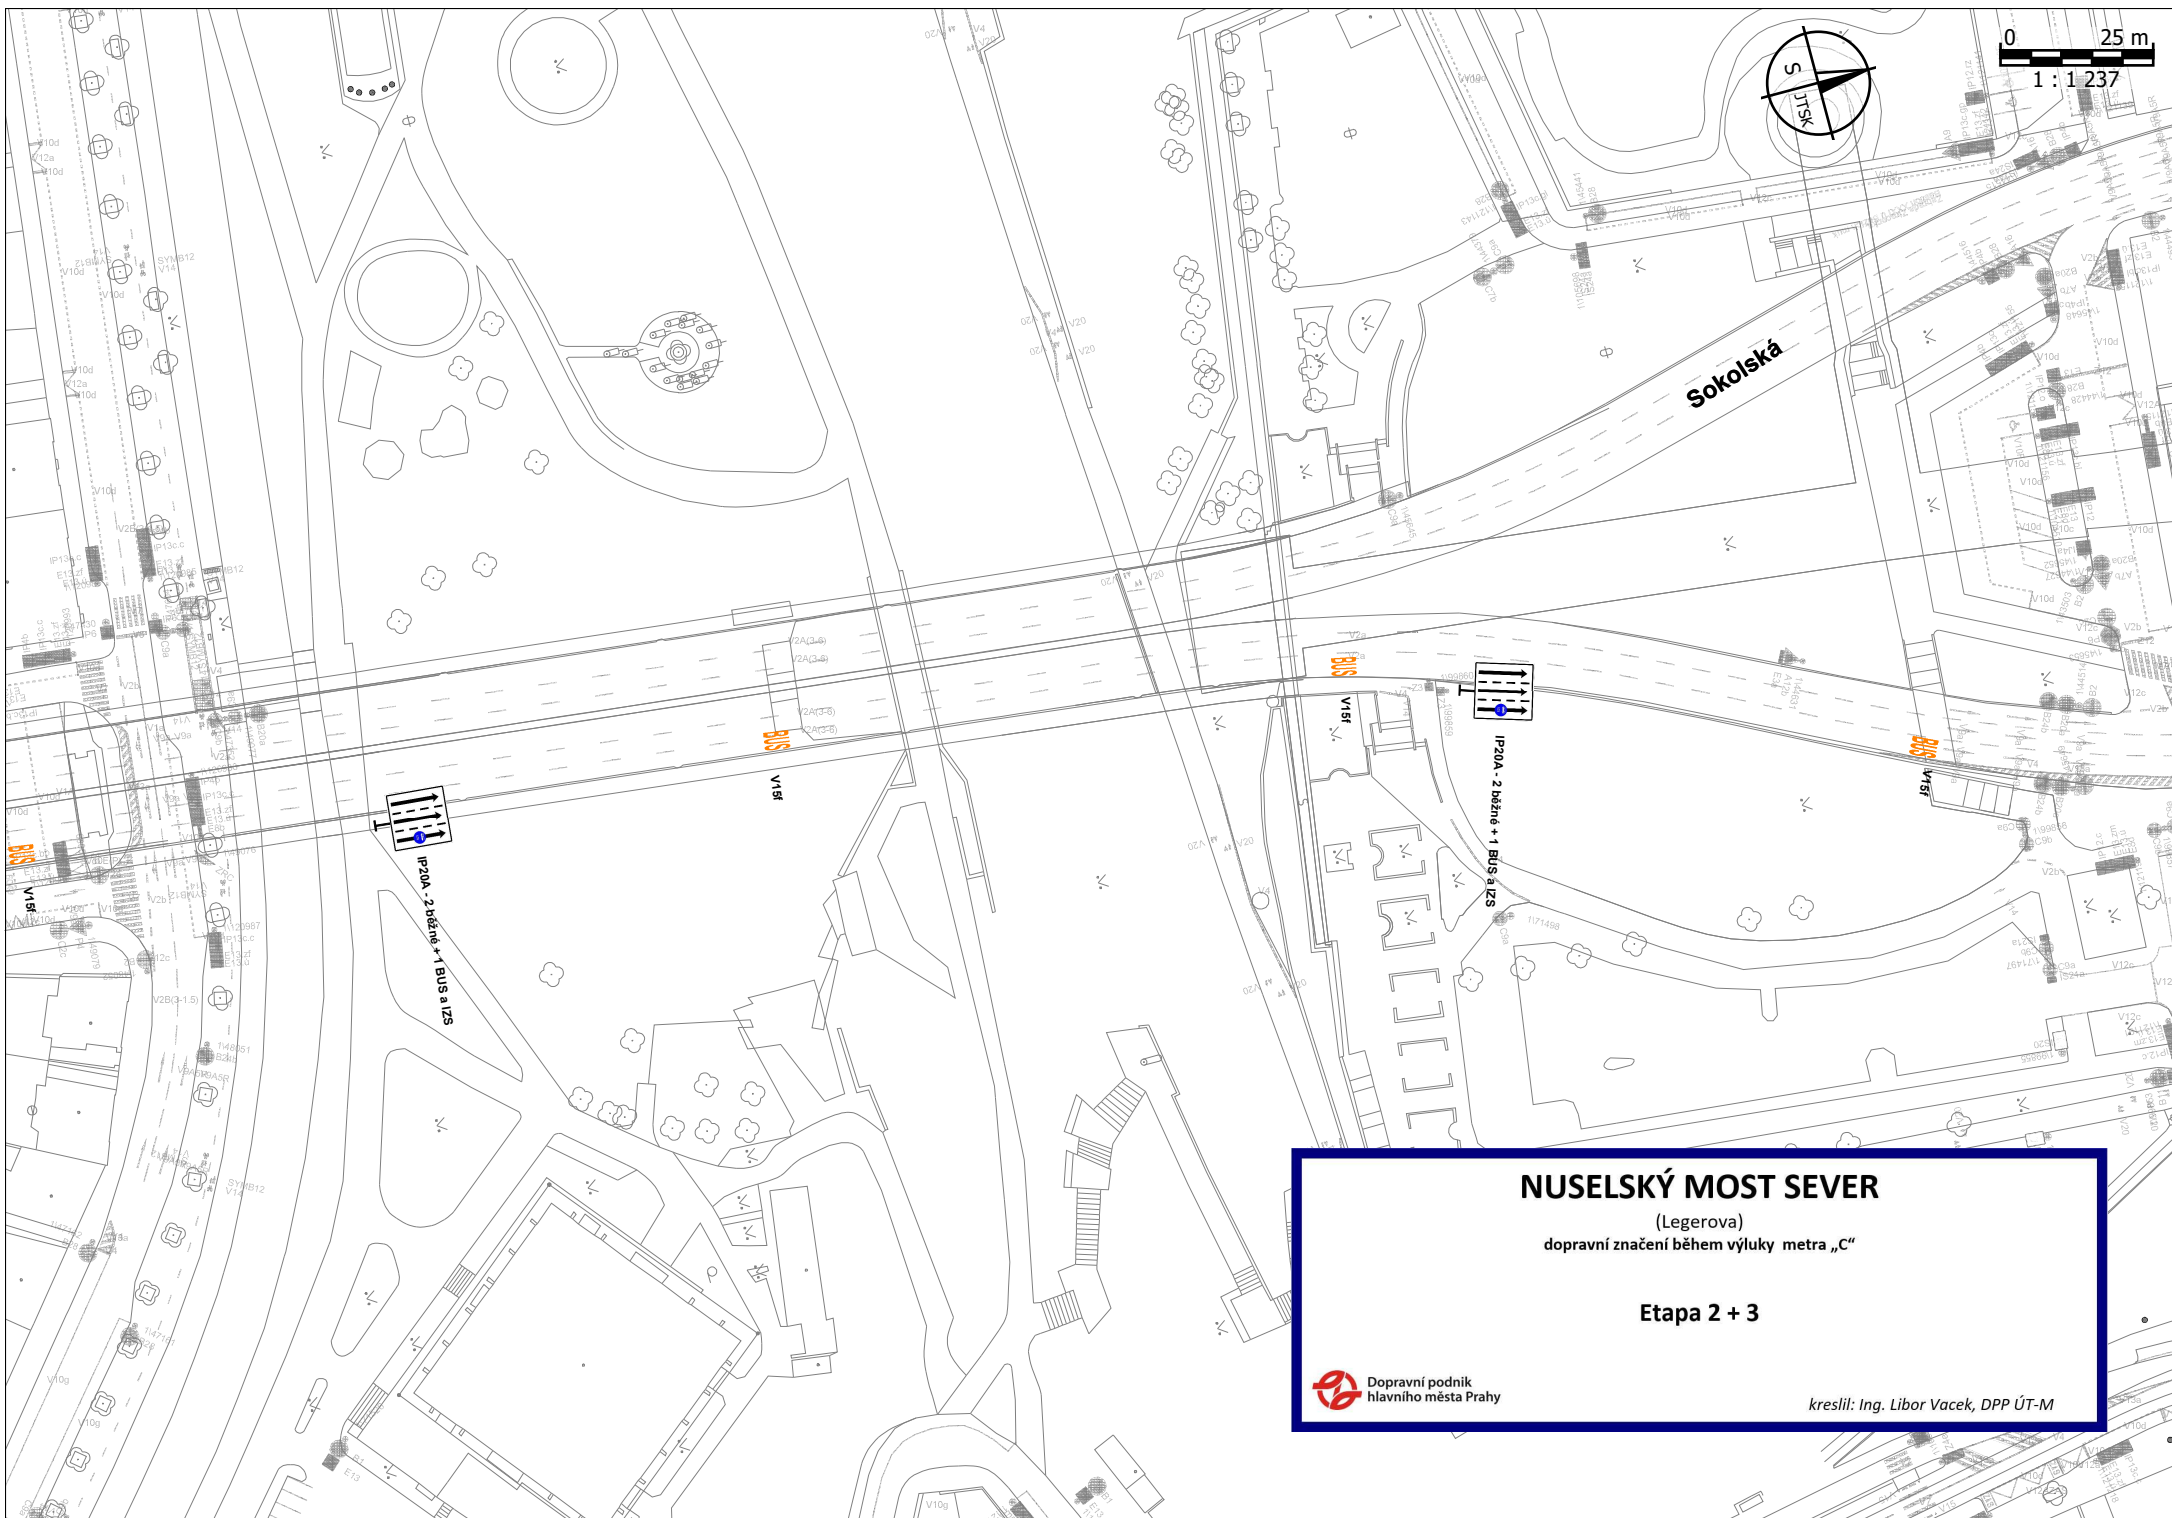

NUSELSKÝ MOST SEVER


(Legerova)

dopravní značení během výluky metra „C“

Etapa 2 + 3



kreslil: Ing. Libor Vacek, DPP ÚT-M

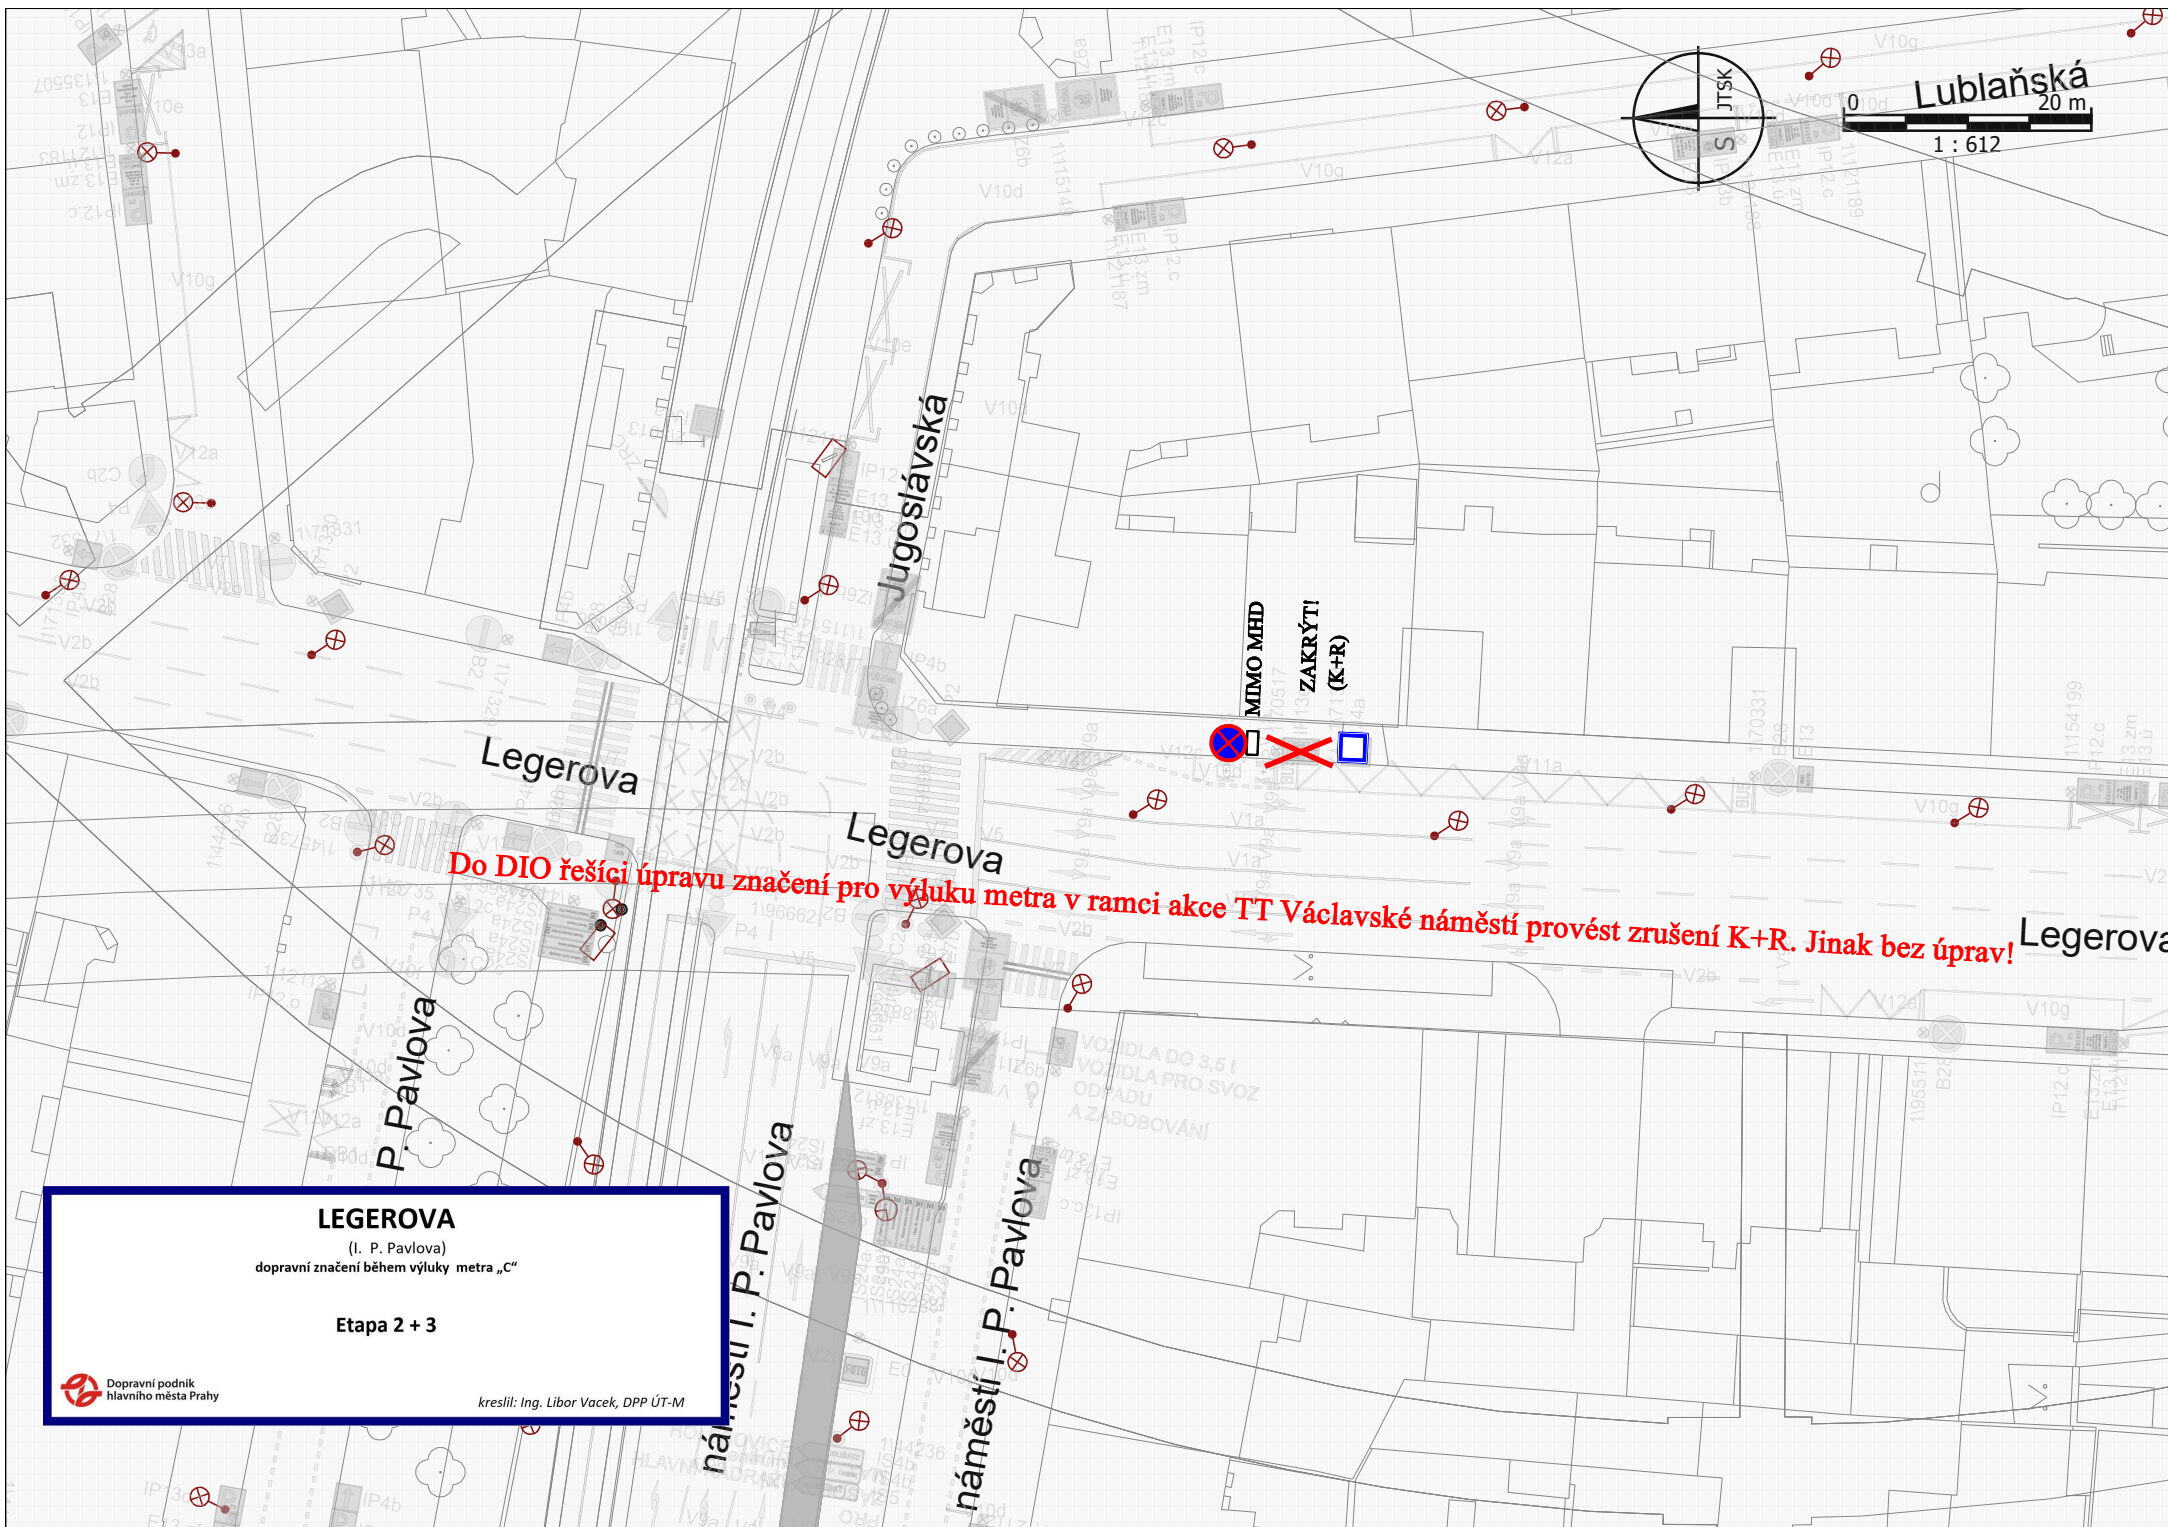

LEGEROVA

(I. P. Pavlova)
dopravní značení během výluky metra „C“

Etapa 2 + 3




Dopravní podnik
hlavního města Prahy

kreslil: Ing. Libor Vacek, DPP ÚT-M



Dopravní podnik hlavního města Prahy


kreslil: Ing. Libor Vacek, DPP ÚT-M

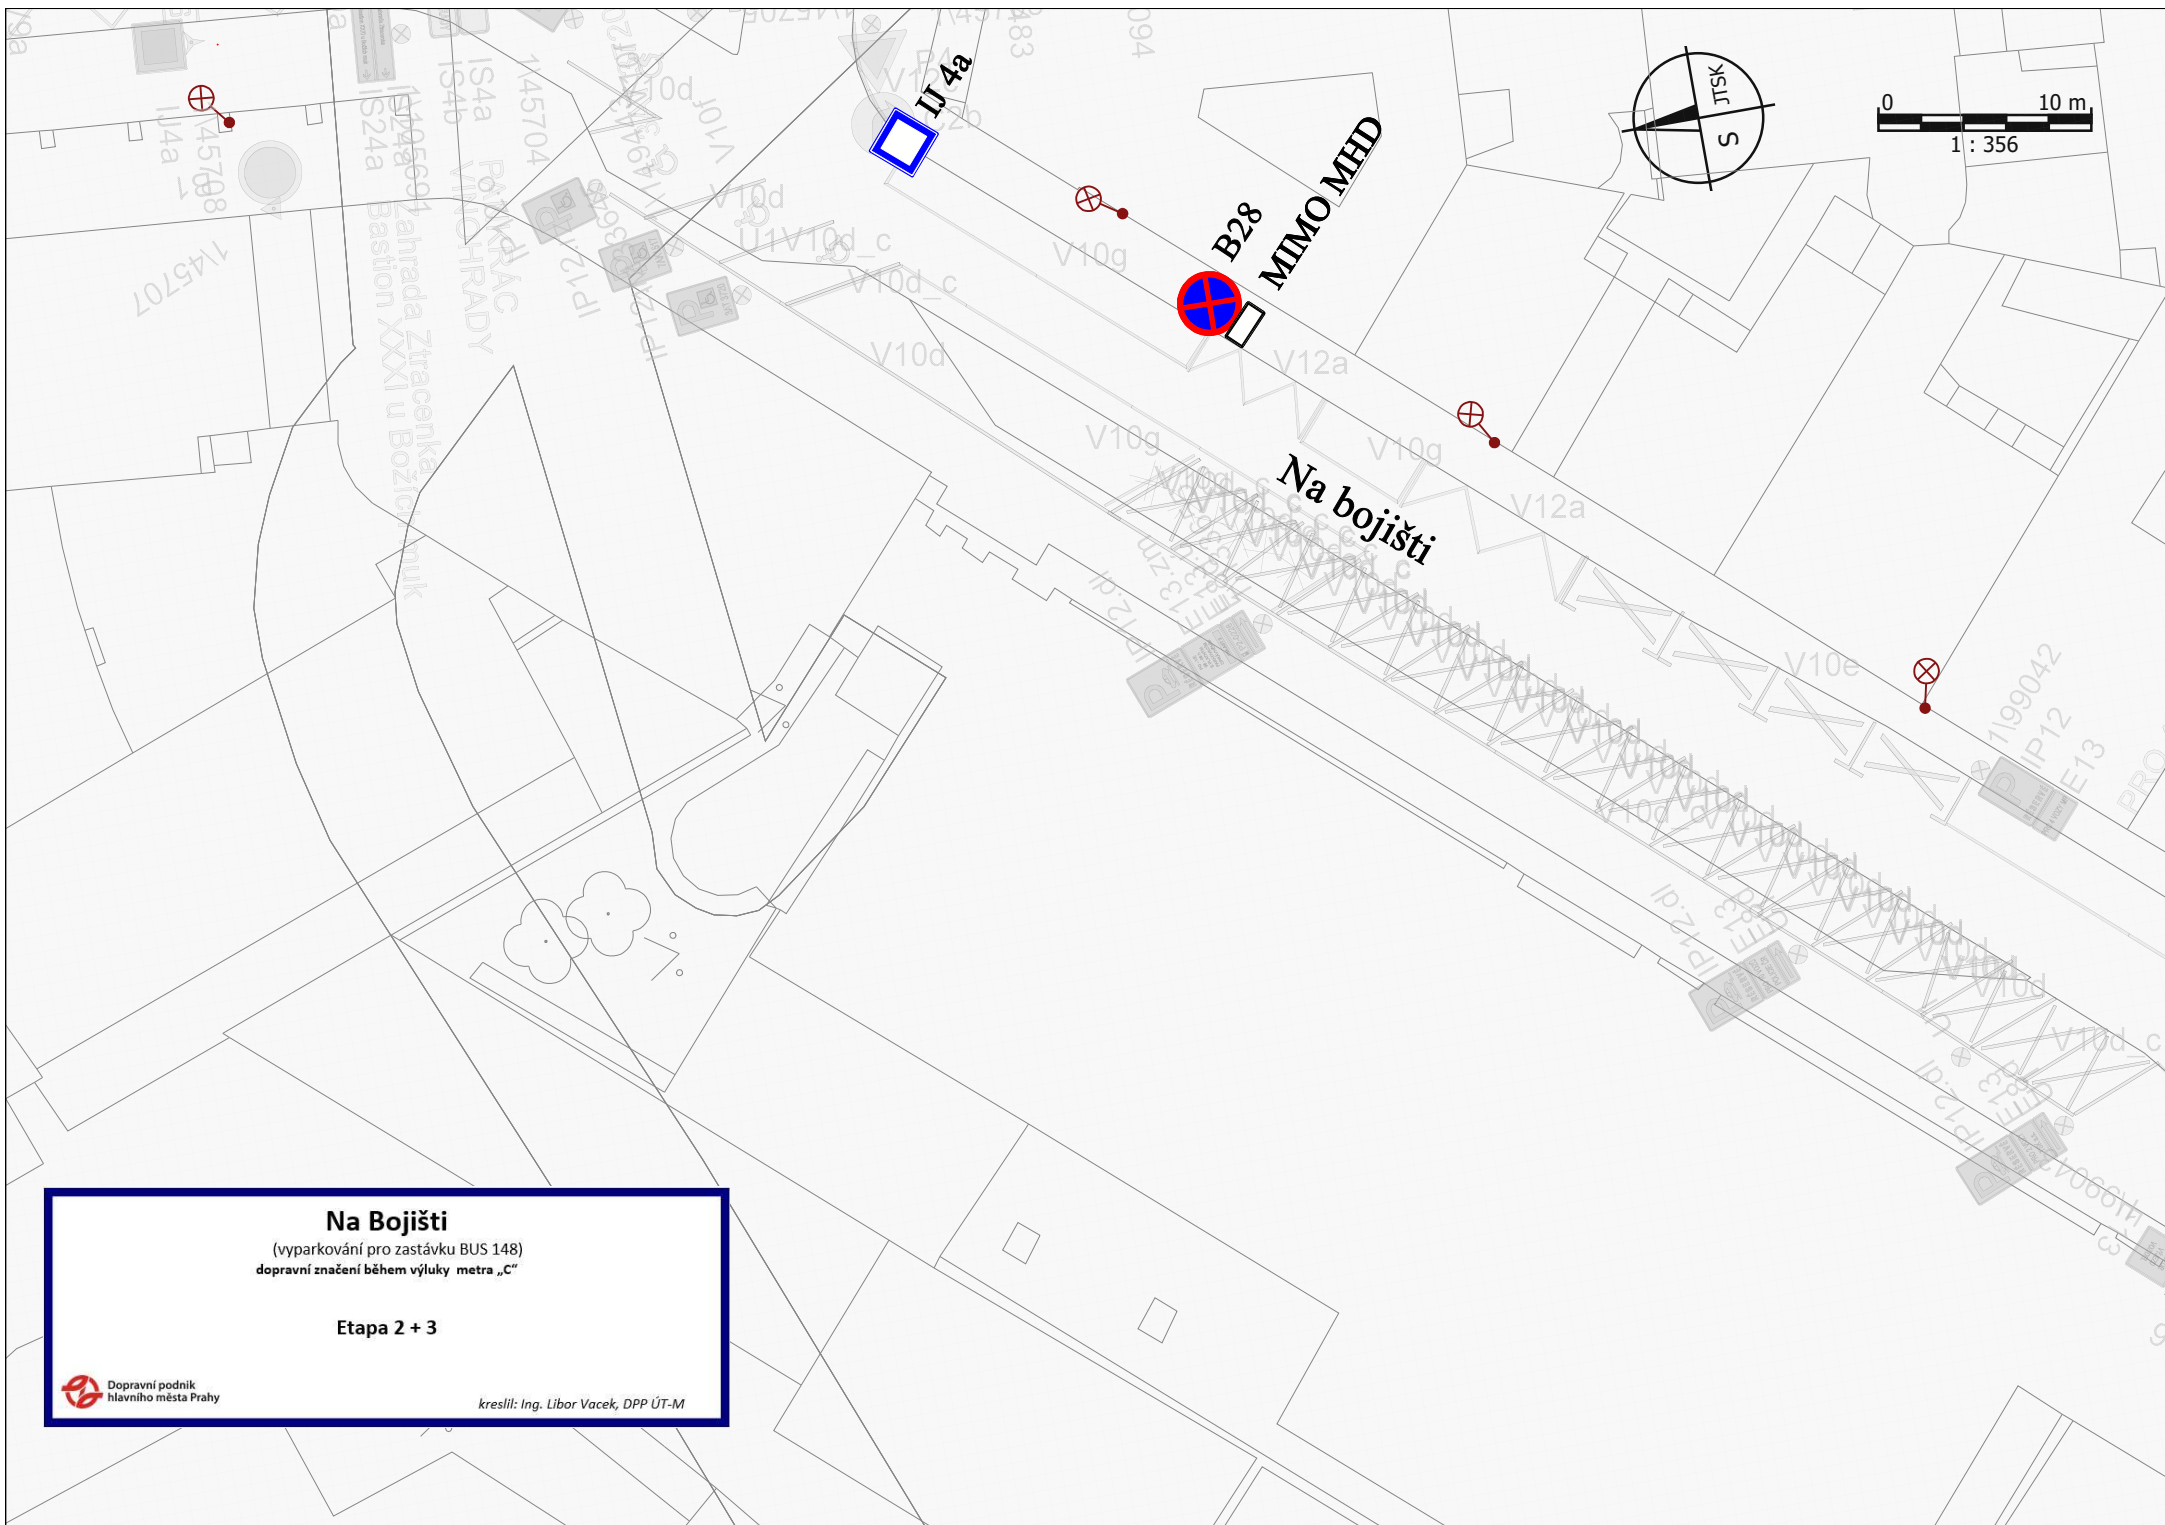

Na Bojišti

(vyparkování pro zastávku BUS 148)
dopravní značení během výluky metra „C“

Etape 2 + 3

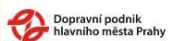

kreslil: Ing. Libor Vacek, DPP ÚT-M