


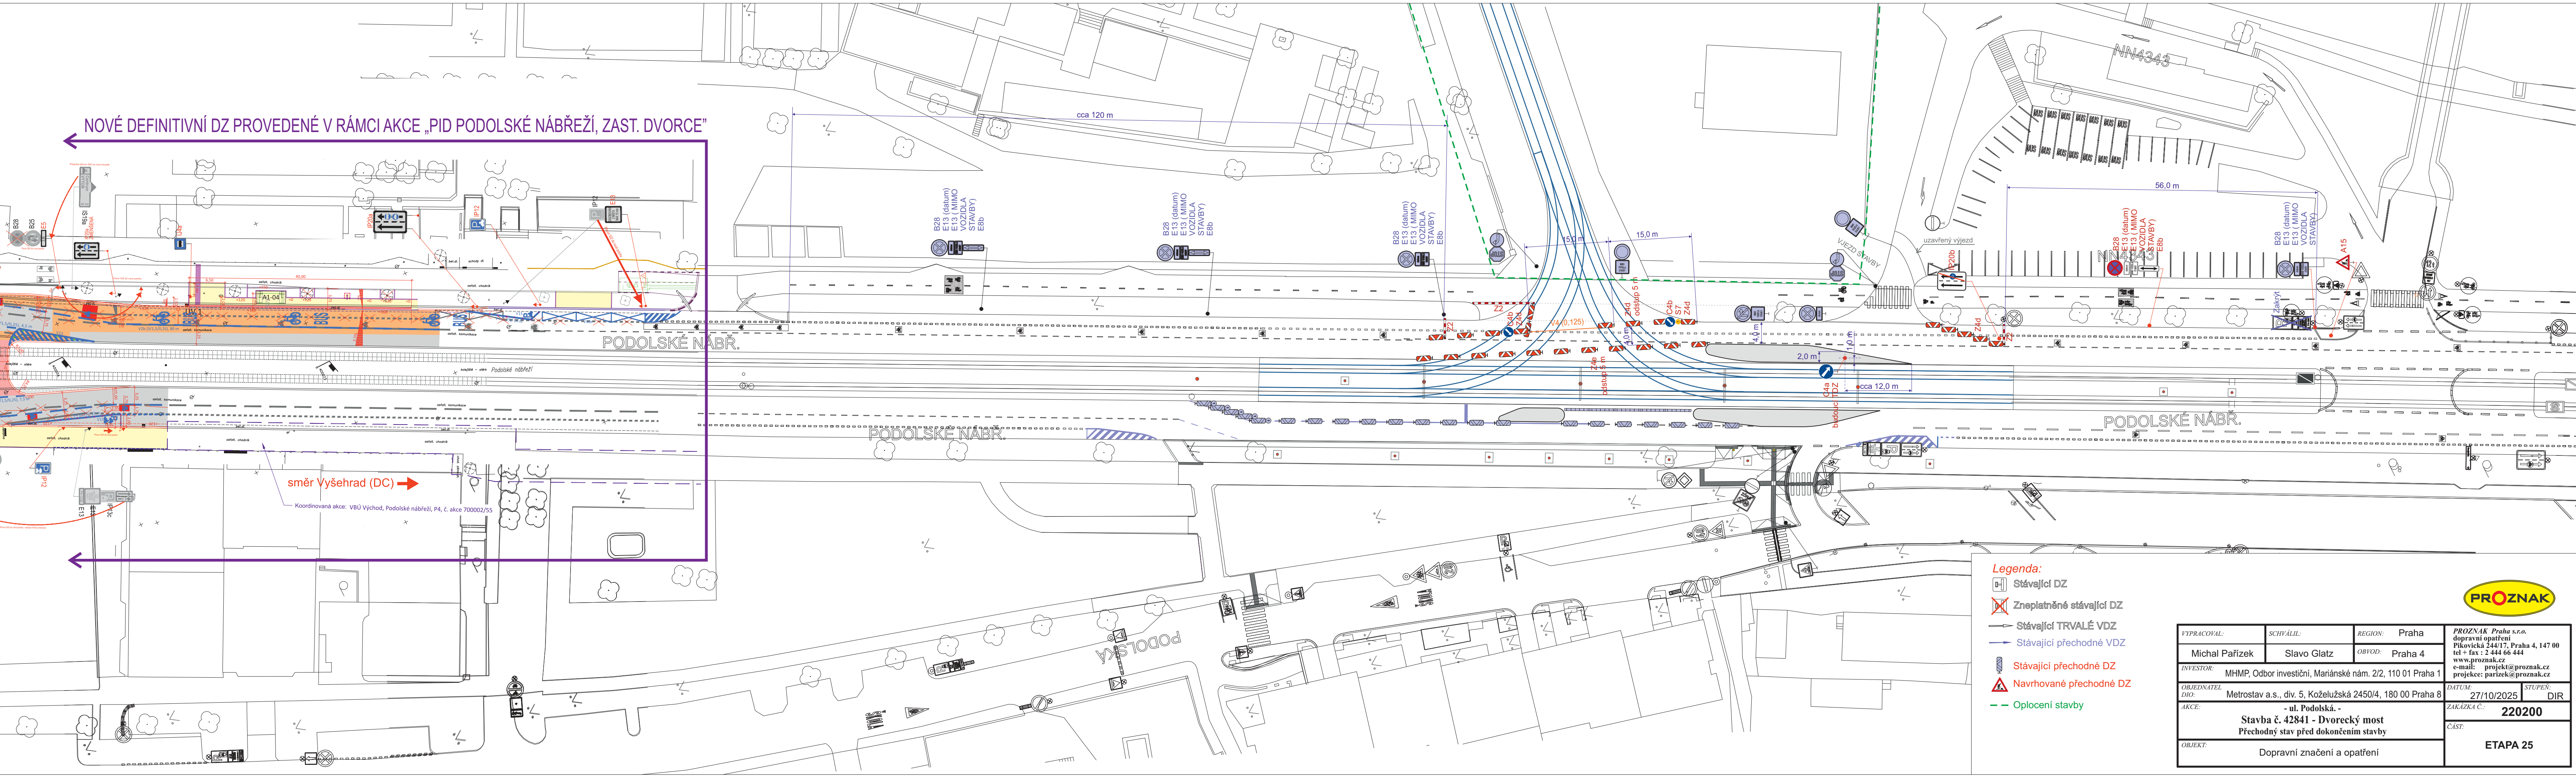

- Legenda:**
- Stávající DZ
 - Zneplatněné stávající DZ
 - Stávající TRVALÉ VDZ
 - Stávající přechodné VDZ
 - Stávající přechodné DZ
 - Navrhované přechodné DZ
 - Oplocení stavby

VYPRACOVAL:	SCHVÁLIL:	REGION:	Praha	PROZNAK Praha s.r.o., dopravní opatření Pikovická 244/17, Praha 4, 147 00 tel + fax : 2 444 66 444 www.proznak.cz
Michal Pařízek	Slavo Glatz	OBVOD:	Praha 4	e-mail: projekt@proznak.cz projekce: parizek@proznak.cz
INVESTOR:	MHMP, Odbor investiční, Mariánské nám. 2/2, 110 01 Praha 1	DATUM:	27/10/2025	STUPEN: DIR
OBJEDNATEL DIO:	Metrostav a.s., div. 5, Koželužská 2450/4, 180 00 Praha 8	ZAKÁZKA Č.:	220200	
AKCE:	- ul. Podolská. - Přechodný stav před dokončením stavby	ČÁST:	ETAPA 25	
OBJEKT:	Dopravní značení a opatření			

