




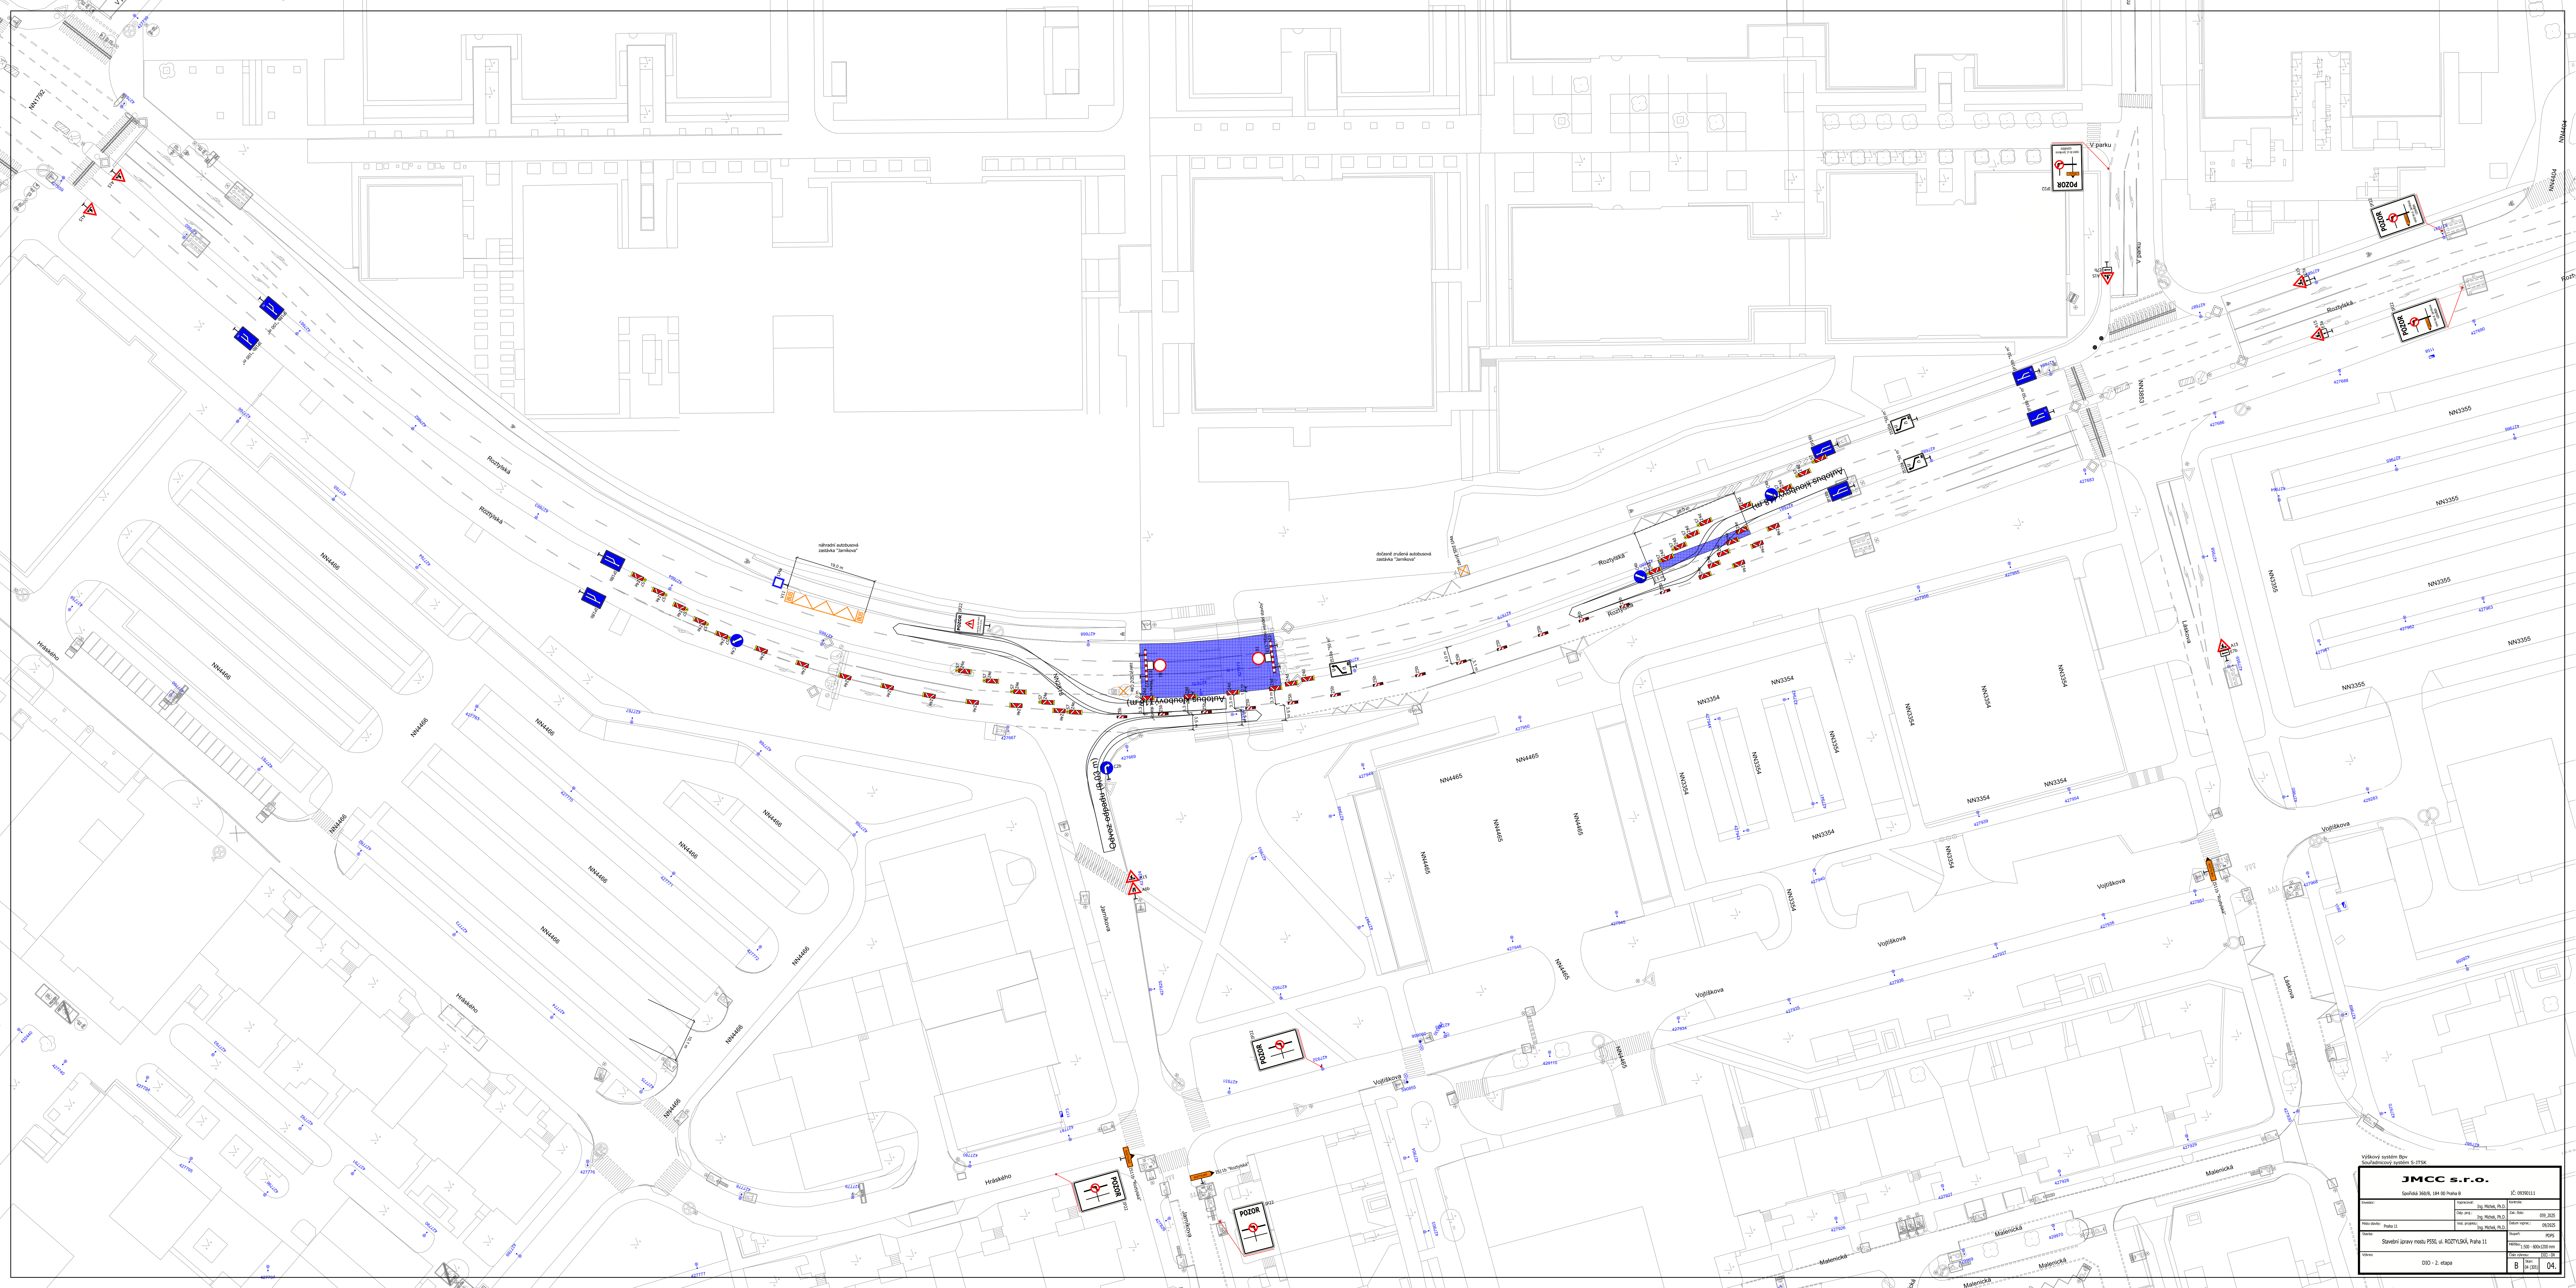

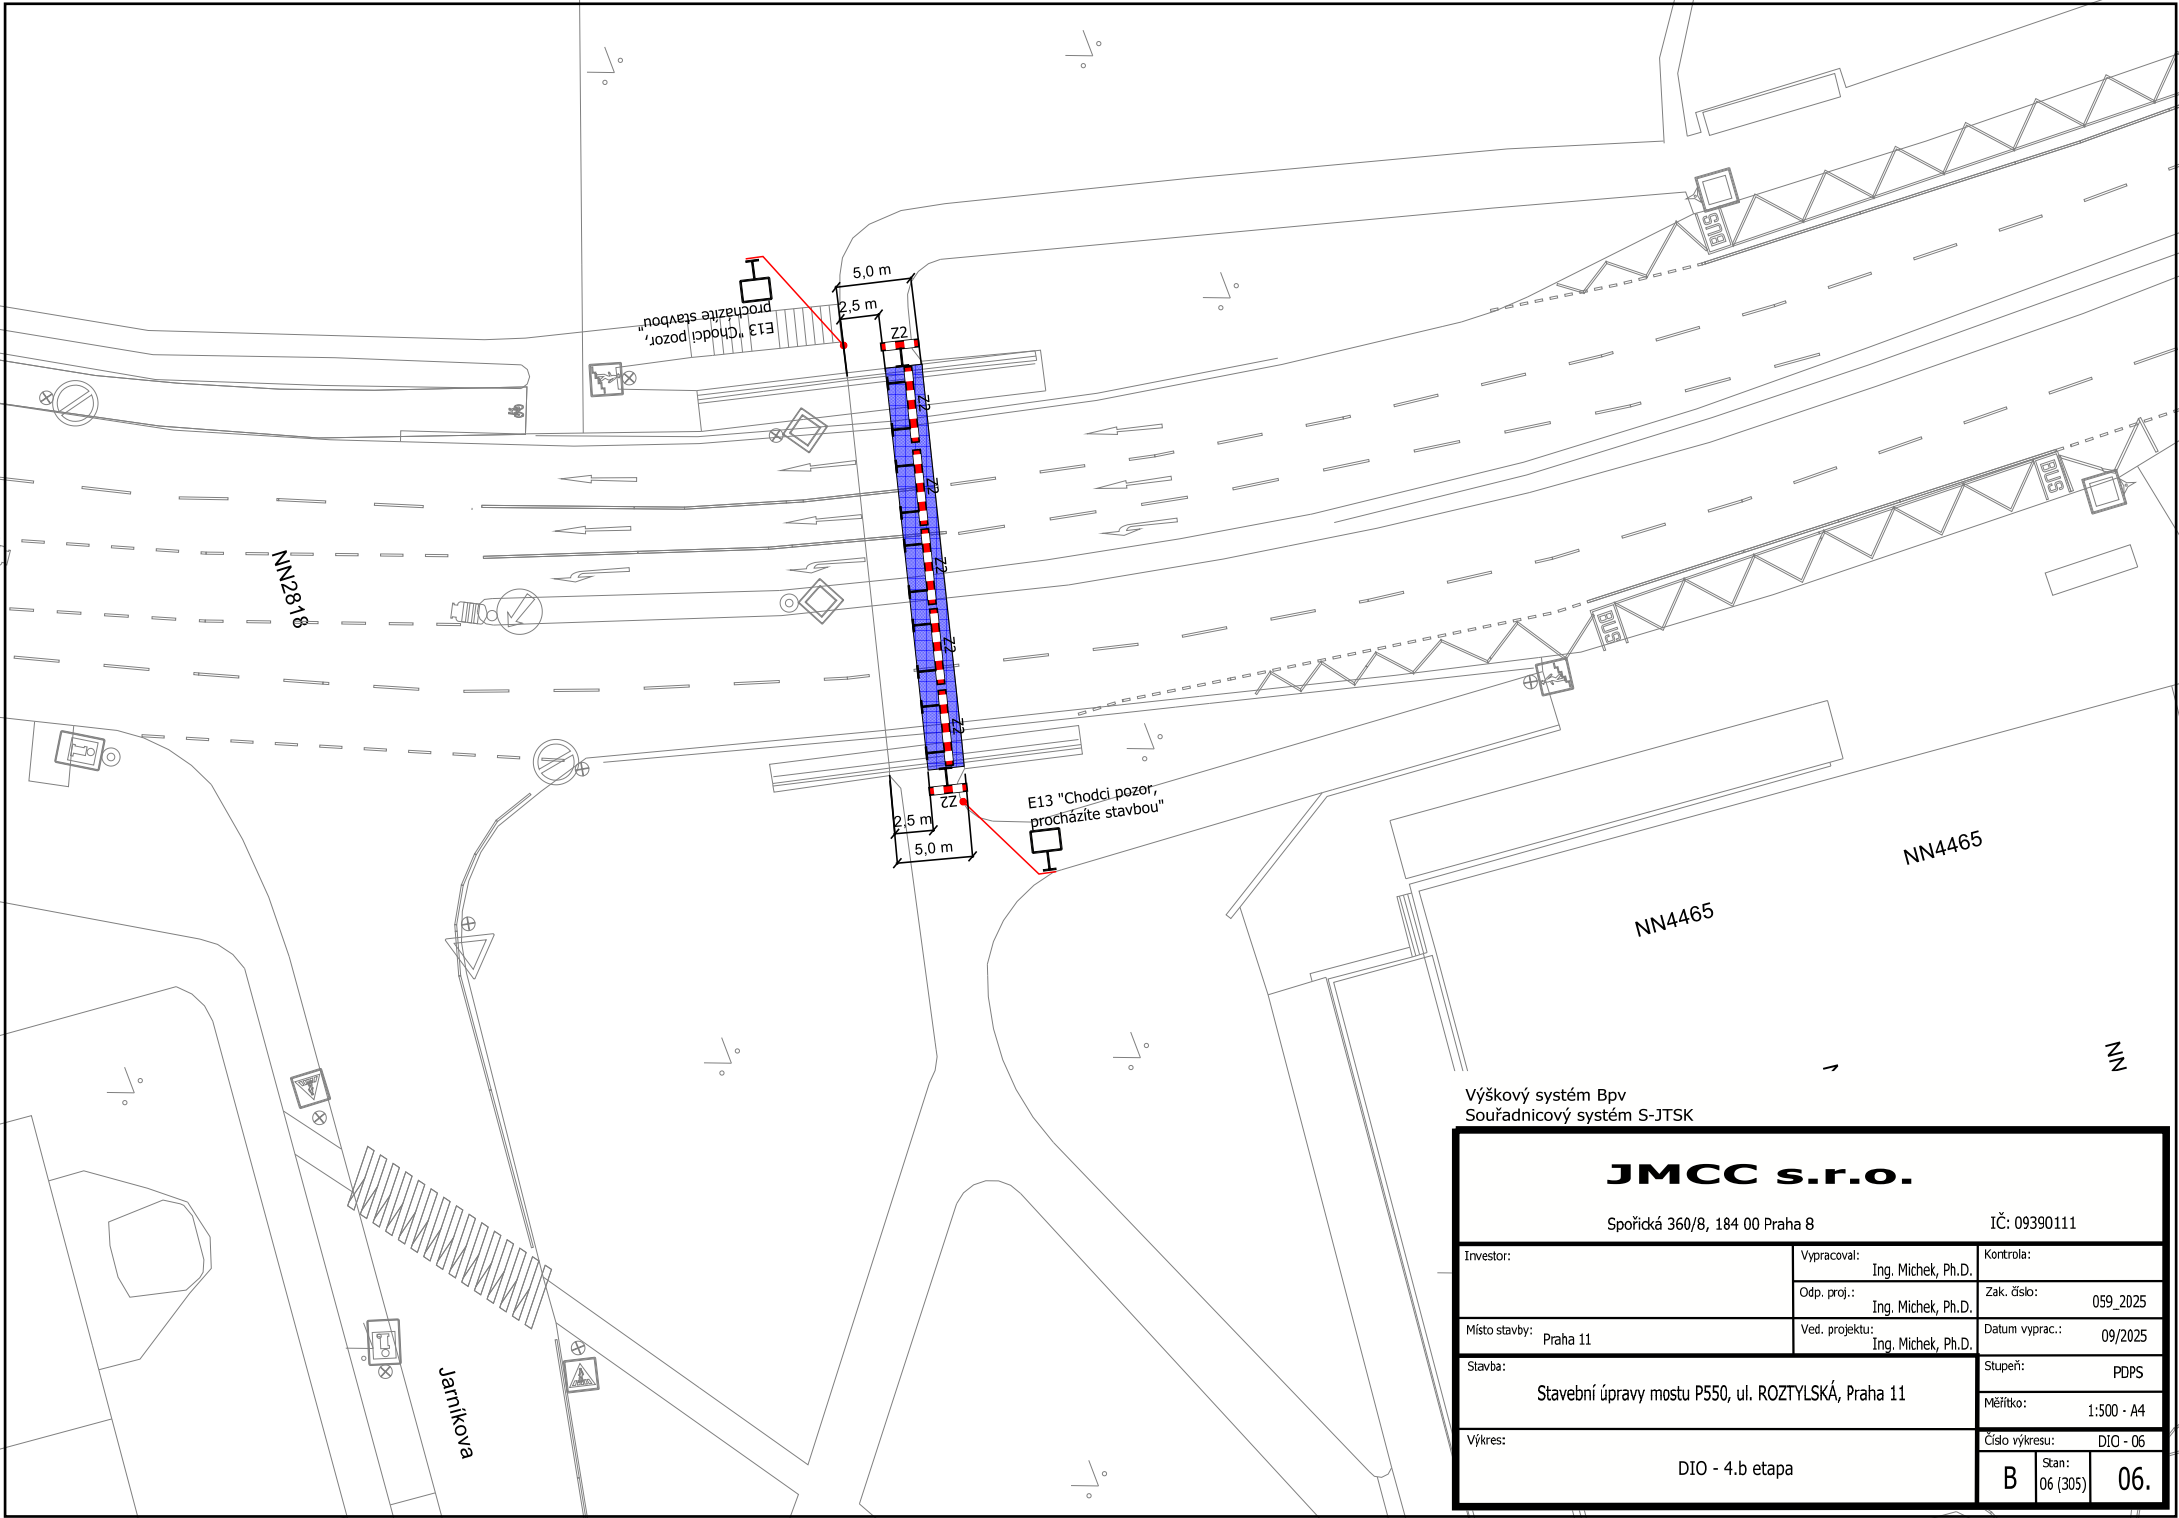

Výškový systém Bpv
Souřadnicový systém S-JTSK

JMCC s.r.o.			
Investor:		IČ: 09390111	
Místo stavby: Praha 11		Datum vyprac.: 09/2025	
Stavba:		Stupeň: PDPS	
Výkres:		Číslo výkresu: DIO - 06	
DIO - 4.b etapa		Měřítko: 1:500 - A4	
Vypracoval: Ing. Michek, Ph.D.		Odp. proj.: Ing. Michek, Ph.D.	
Ved. projektu: Ing. Michek, Ph.D.		Zak. číslo: 059_2025	
B		06.	