


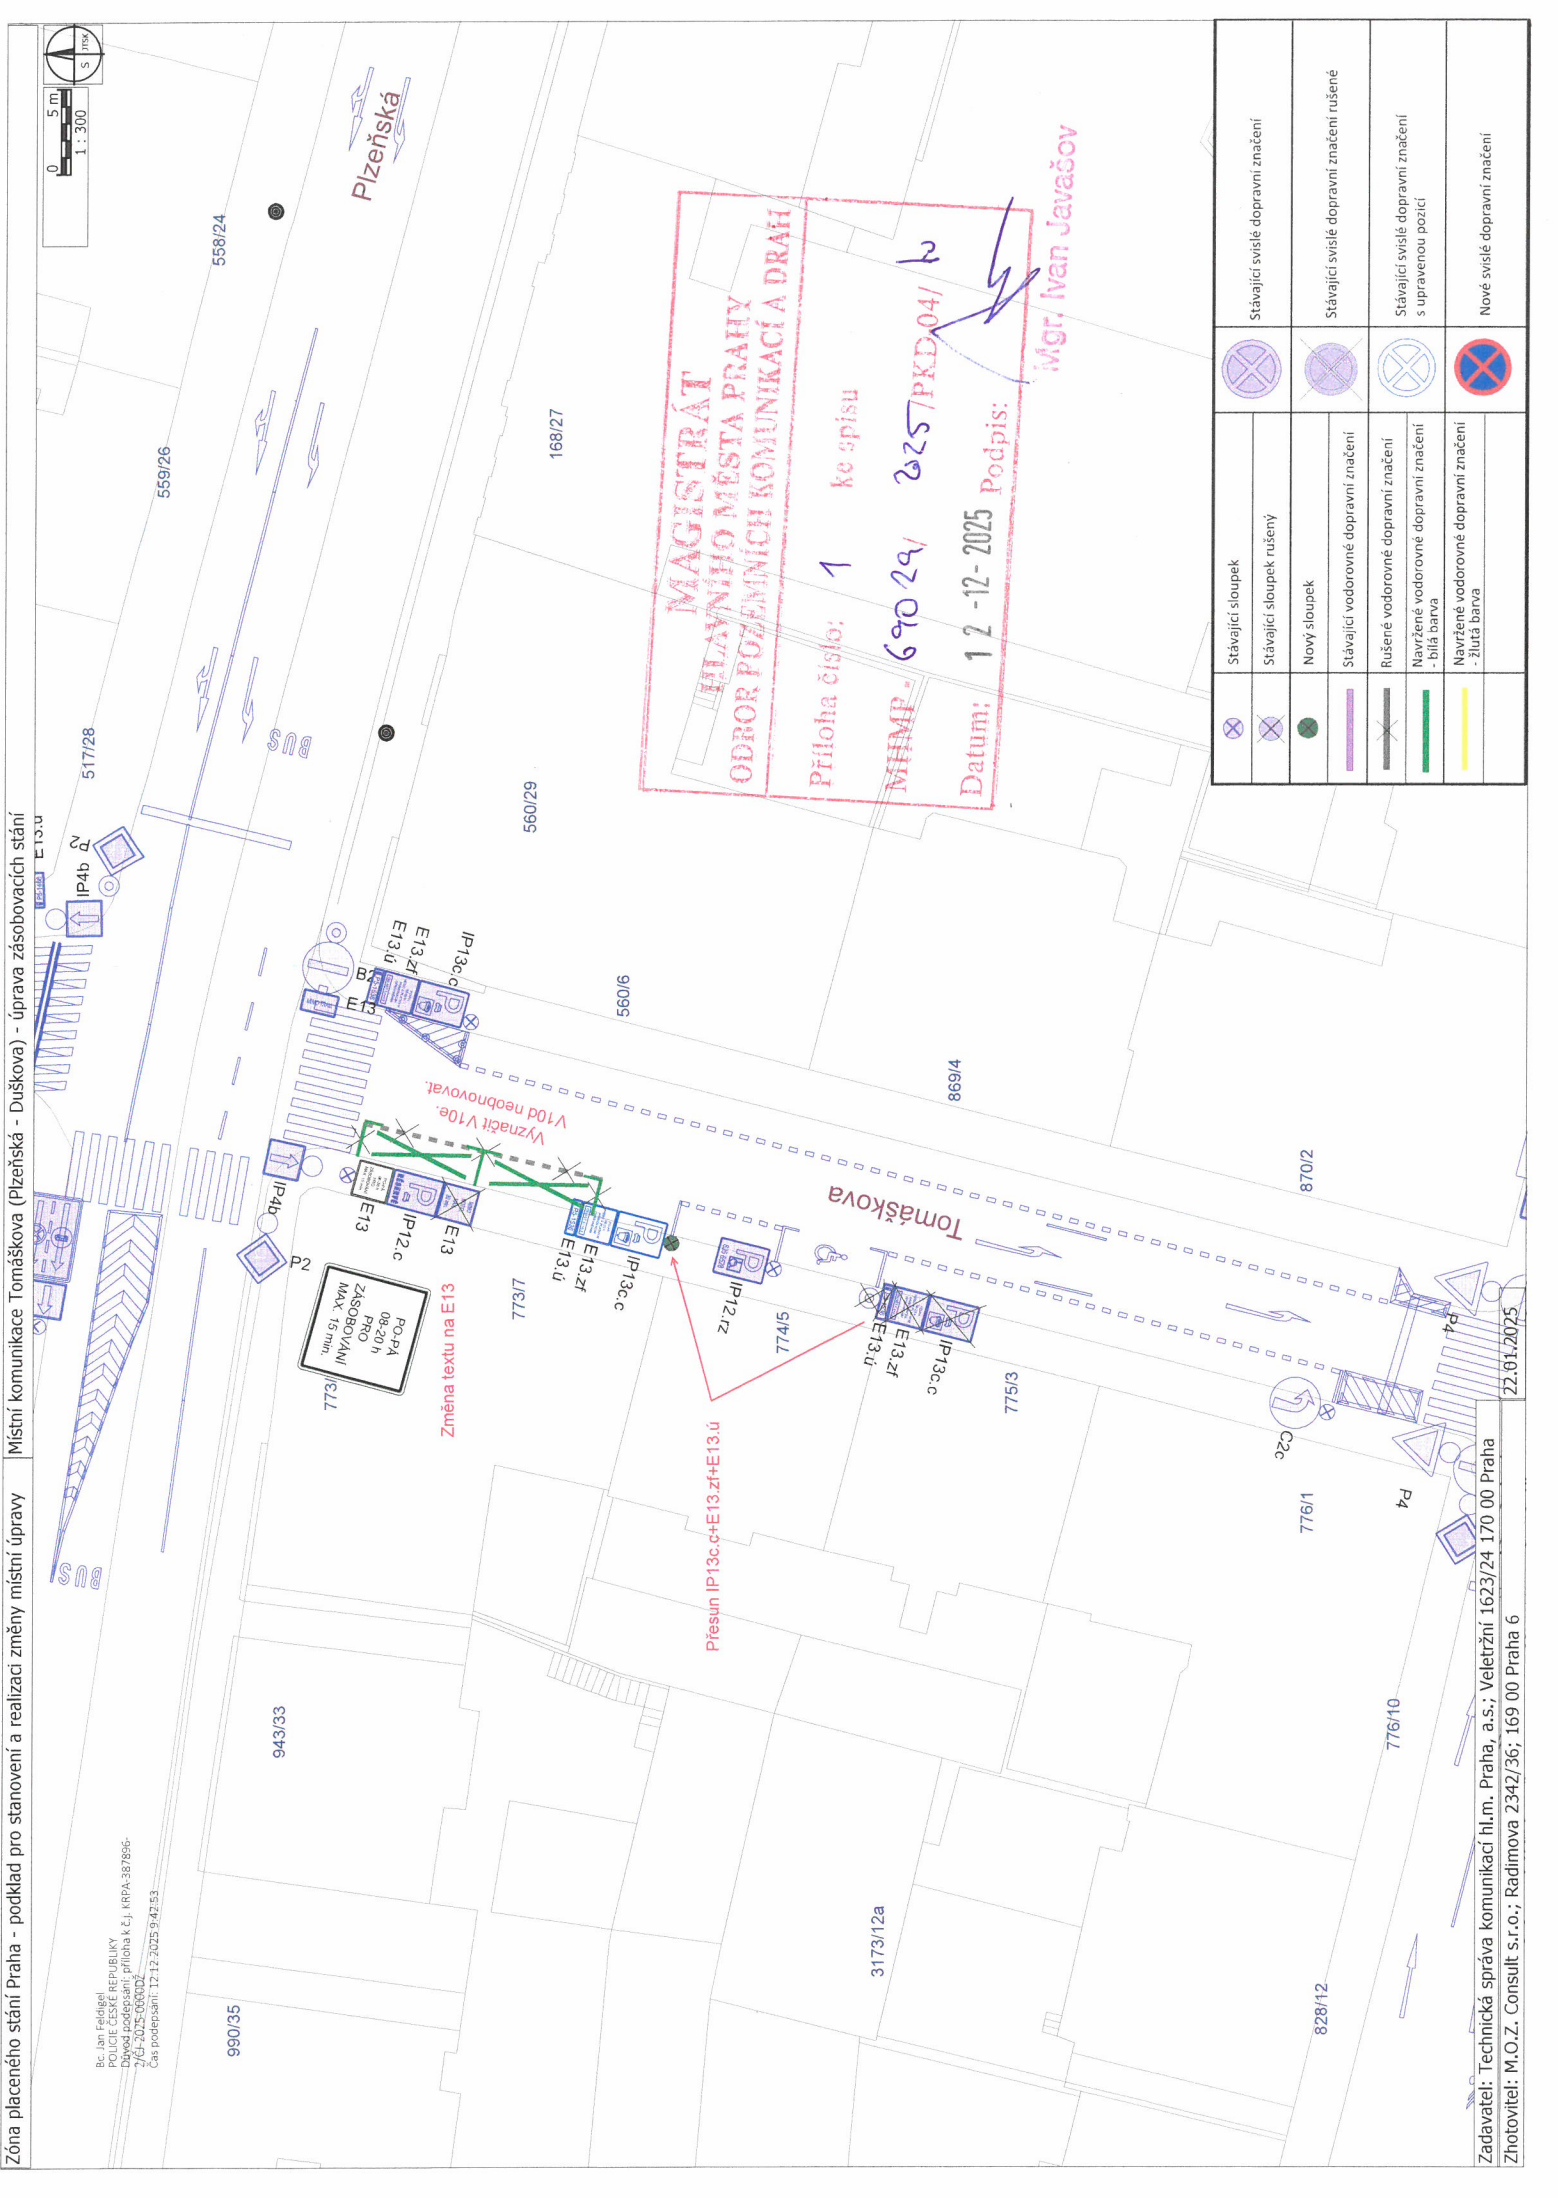

Zóna placeného stání Praha - podklad pro stanovení a realizaci změny místní úpravy

Místní komunikace Tomášova (Plzeňská - Dušková) - úprava zásobovacích stání

22.01.2025

BC, Jan Fiedel
Děloved poděpsání příloha k č. 1, KRPA-327856-
2/61-2025-000002
Čas podepsání: 12.12.2025 9:42:53

990/35

943/33

PO. PA
ZASOBOVACÍ
MAX. 15 min
08-20 h
PRO

Změna textu na E13

773/7

773/7

558/24

559/26

Plzeňská

560/29

560/29

168/27

































3173/12a























Tomášova

Tomášova

828/12









776/10

776/10

77