



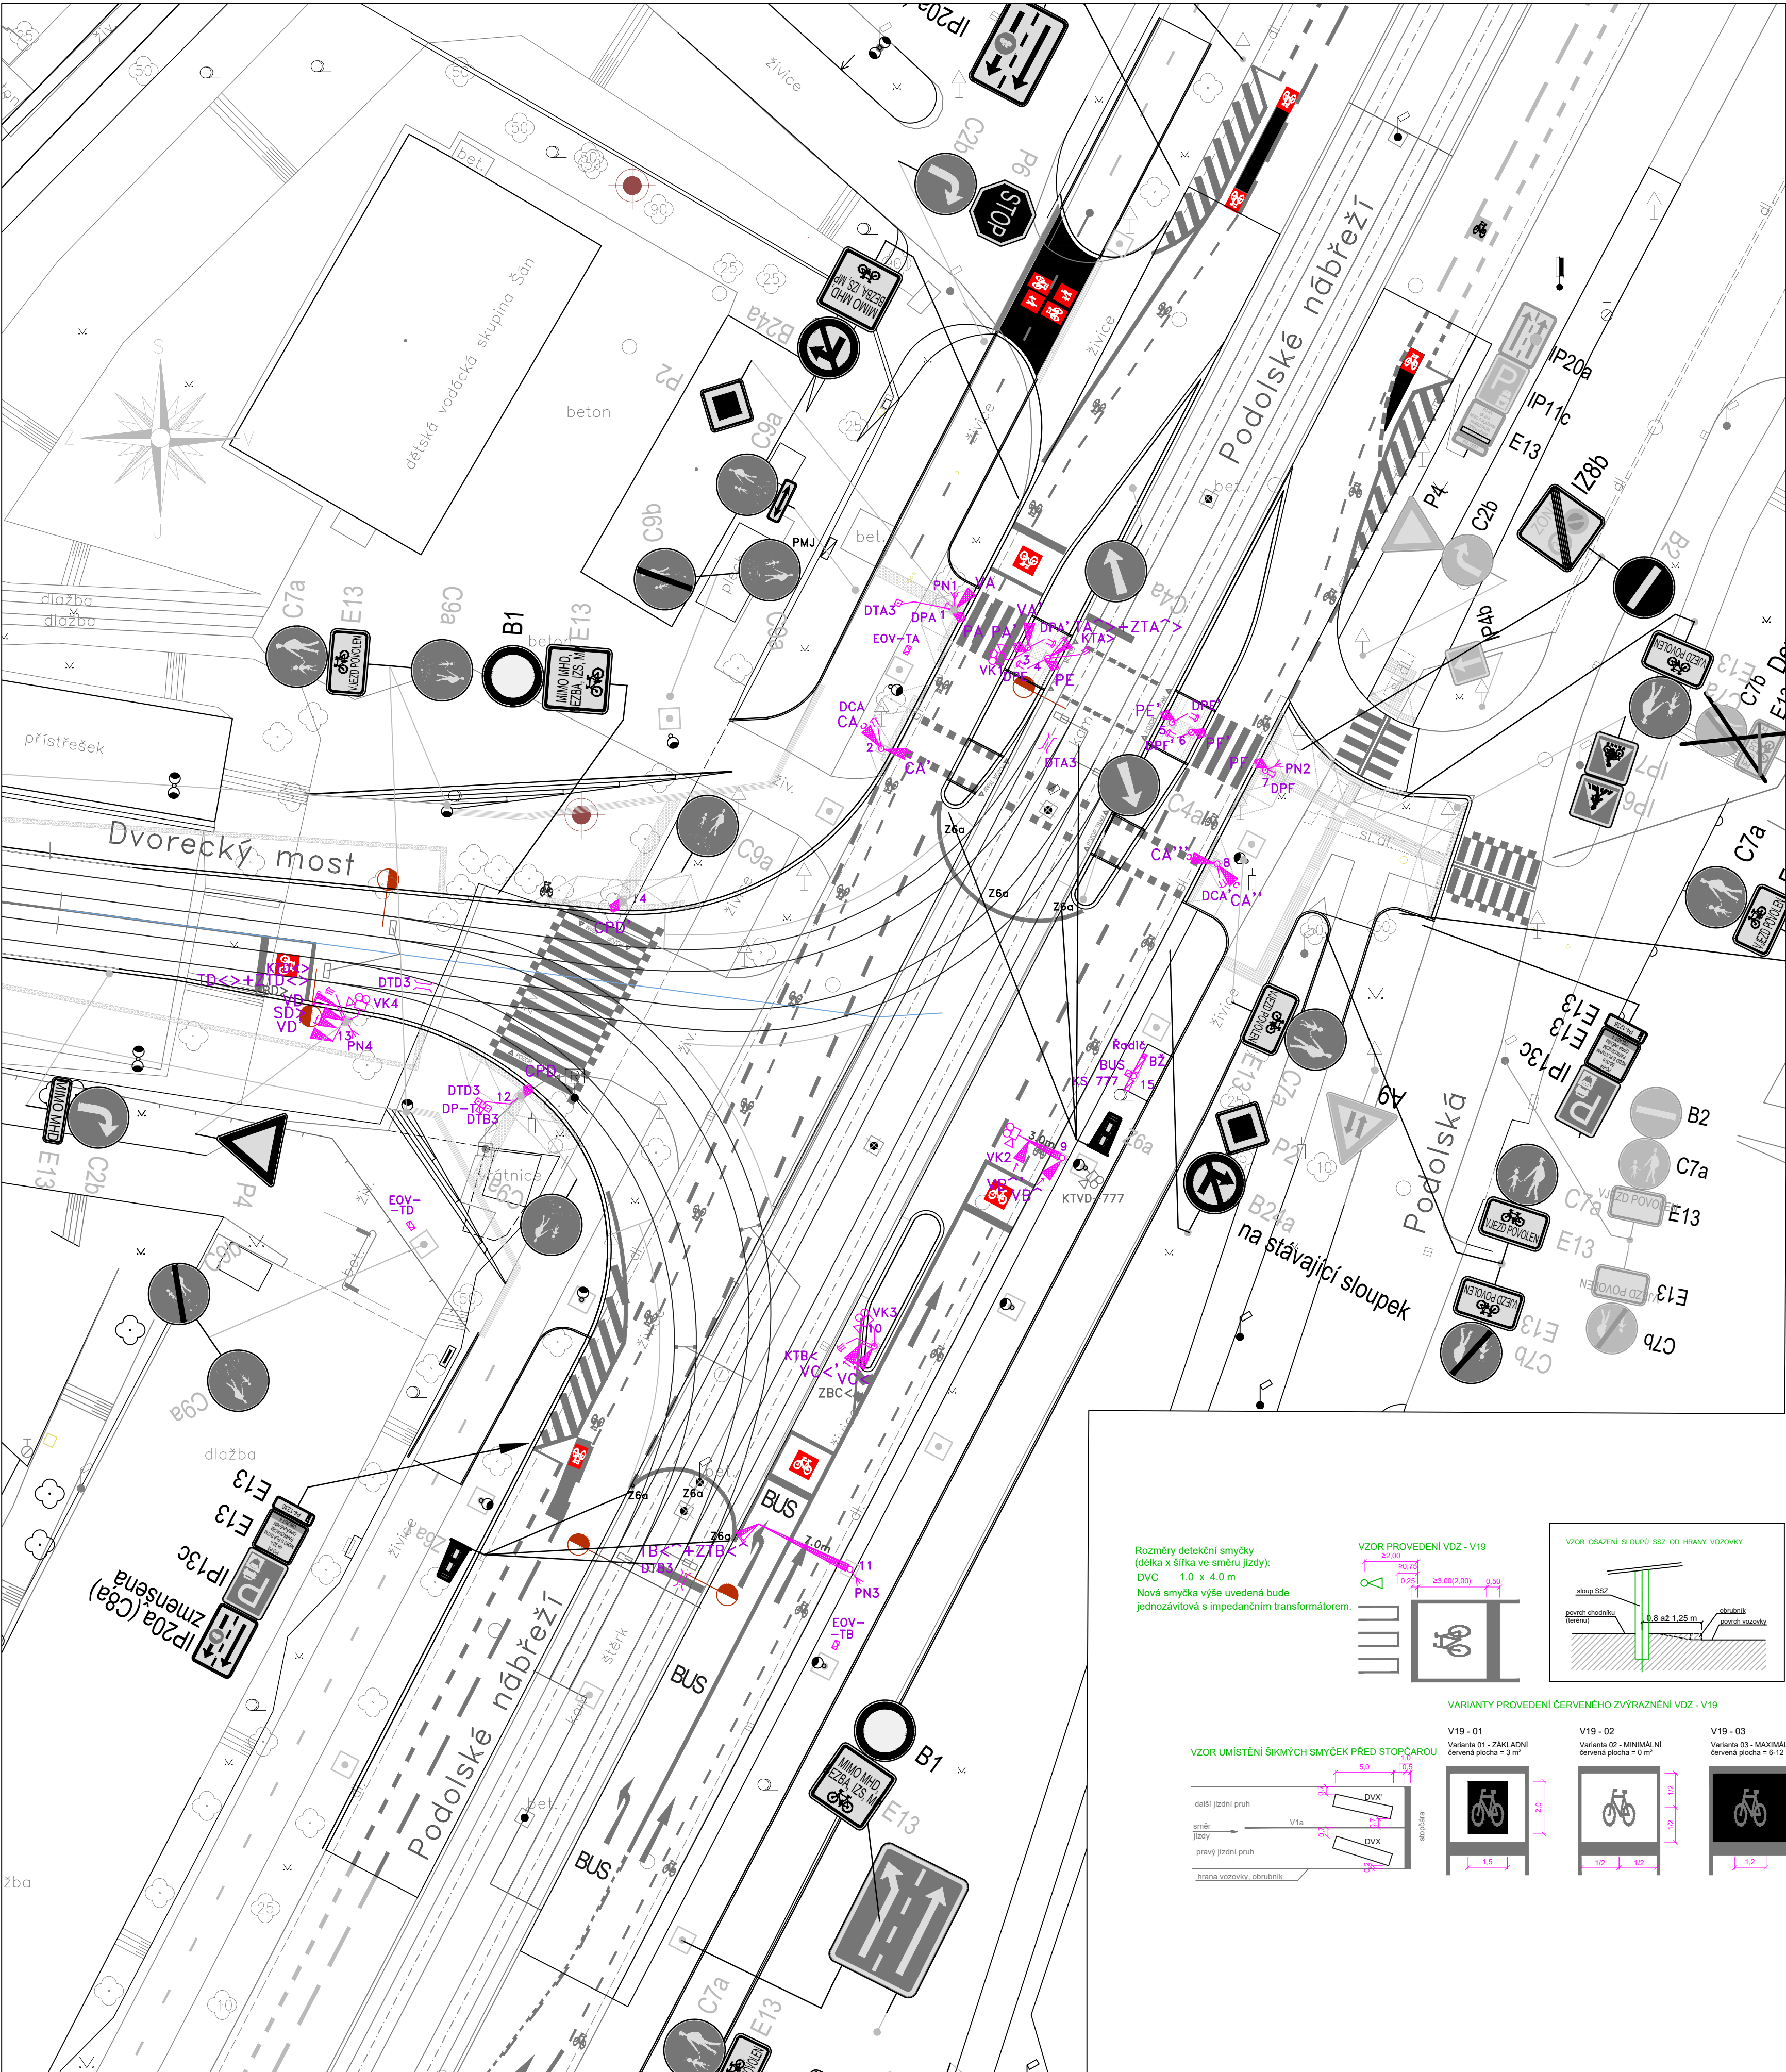

LEGENDA

- sloup SSZ
- řadič/koordinační skříň SSZ
- pilíř měření a jistění – nový
- EOV (elektrické ovládání výhybky)
- trolejový kontakt tramvajového detektoru
- tramvajový detektor
- rozpojovací skříňka ukolejnění
- návěstidlo pro vozidla
- návěstidlo pro vozidla se směrovým signálem
- návěstidlo pro chodce se zvukovým návěstidlem
- návěstidlo zelené doplňkové šípky
- přijímací anténa zvukových návěstidel
- výložník s údajem o délce vyložení
- přepínač na blikavou žlutou
- chodecké tlačítko výzvoně
- chodecké tlačítko výzvoně s odpojováním SZN
- tramvajový kontaktní zámek
- smýčka automobilového detektoru
- kamera videodetekce/kamera televizního dohledu
- vodorovné značení nové/stávající
- obrubu – nové/stávající
- signální a varovné pásy pro nevidomé bezbariéry úpravy
- sloupek SDZ, sloup V0, sloup SSZ, jiný stožár
- zvýrazňující deska
- nová, přesunutá značka SDZ
- stávající značka SDZ

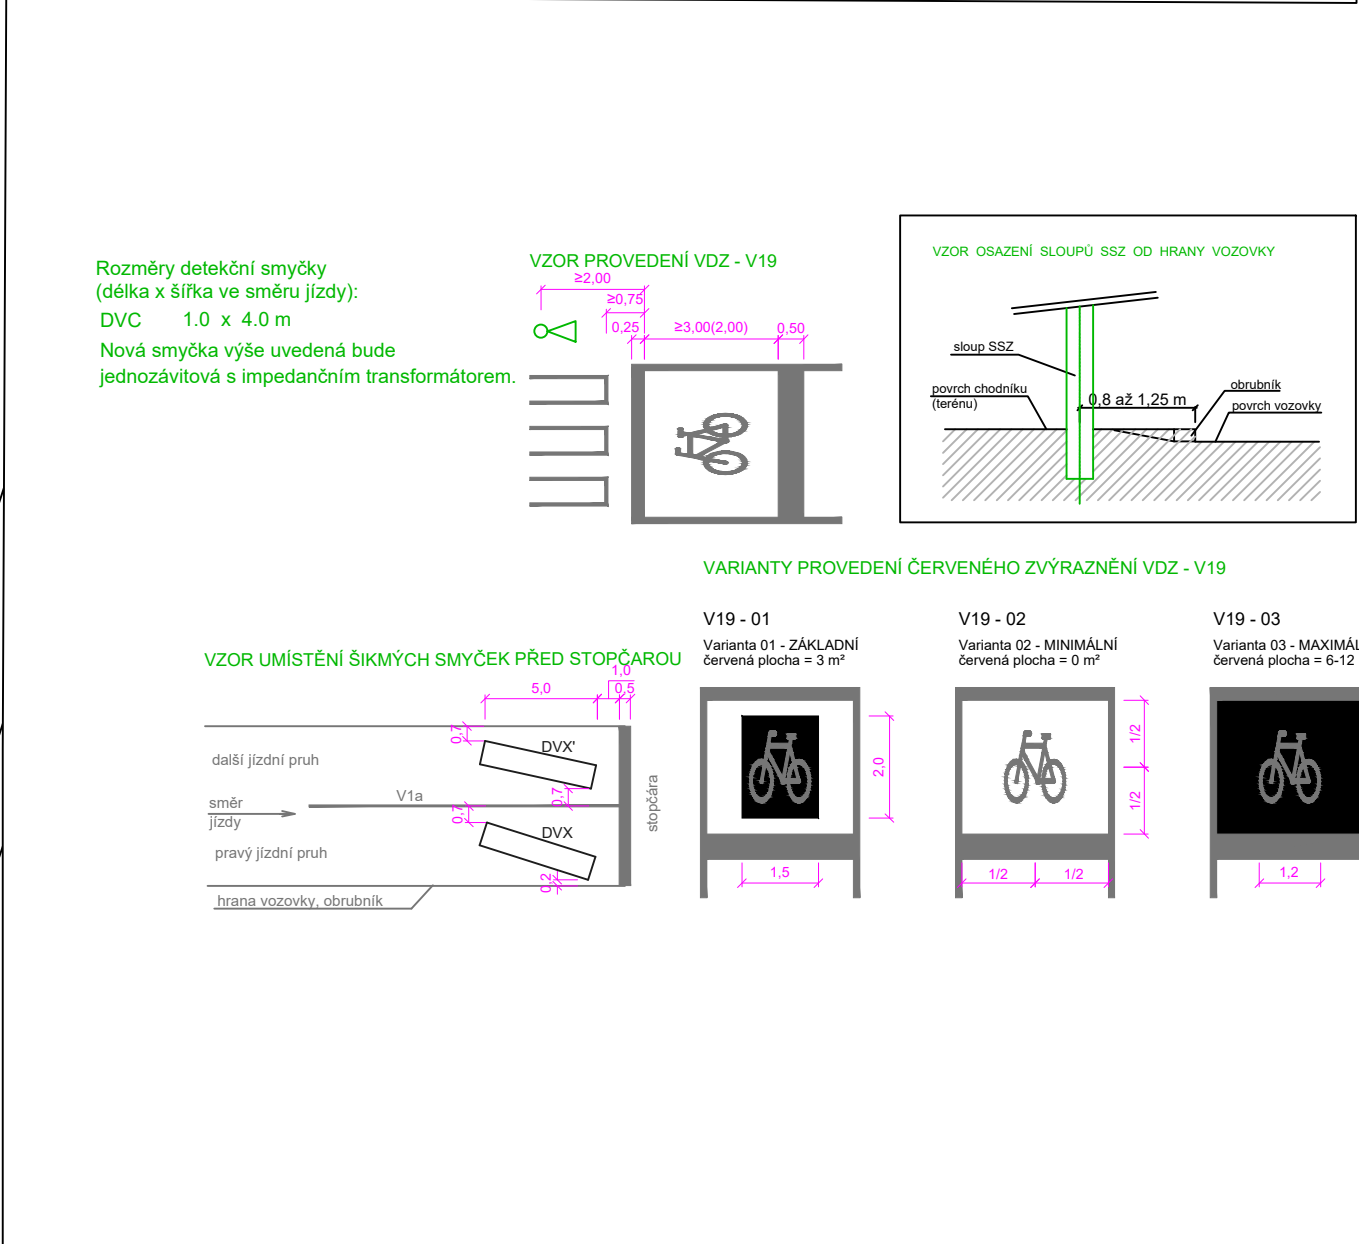

SSZ 4.777 Podolské nábreží - Dvorecký most			
SOUŘADNICOVÝ SYSTÉM: JTSK		VÝŠKOVÝ SYSTÉM: Bpv	
INVESTOR	Hlavní město Praha zastoupené TSK	ELTODO ELTODO, a.s. Novodvorská 1010/14, 142 01 Praha 4 email: kradjan@eltodo.cz tel.: 261 344 112, 724 592 973	
VEDOUcí OTVARU	Tomislav Kradjan		
ZODPOVĚDNÝ PROJEKTANT	Ing. Jan Hušák		
VYPRACOVAL	Ing. Adam Hruška		
KRESLIL	Ing. Adam Hruška		
KONTROLOVAL	Tomislav Kradjan		
NÁZEV OBJEKTU		DATUM	20251008
SSZ 4.777 Podolské nábreží - Dvorecký most		FORMÁT	692x594
		MĚŘÍTKO	1:250
		STUPEŇ PD	
NÁZEV PŘÍLOHY		ČÍS. ZAKÁZKY	
Situace světelných signálů		ARCHIVNÍ ČÍS.	
		ČÍS. SOUPRAVY	ČÍS. PŘÍLOHY

VÝKRES JE DÍLEČNÝM NÁKLEPKEM Fy ELTODO, a.s., NEVOZVROSKA 1010/14, 142 01 PRAHA 4; KOPROVÁNÍ VÝKRESU A JEHO POUŽITÍ VĚKEM BEZ SOHLASU Fy ELTODO, a.s. JE ZAKÁZANO