


SSZ 7.086

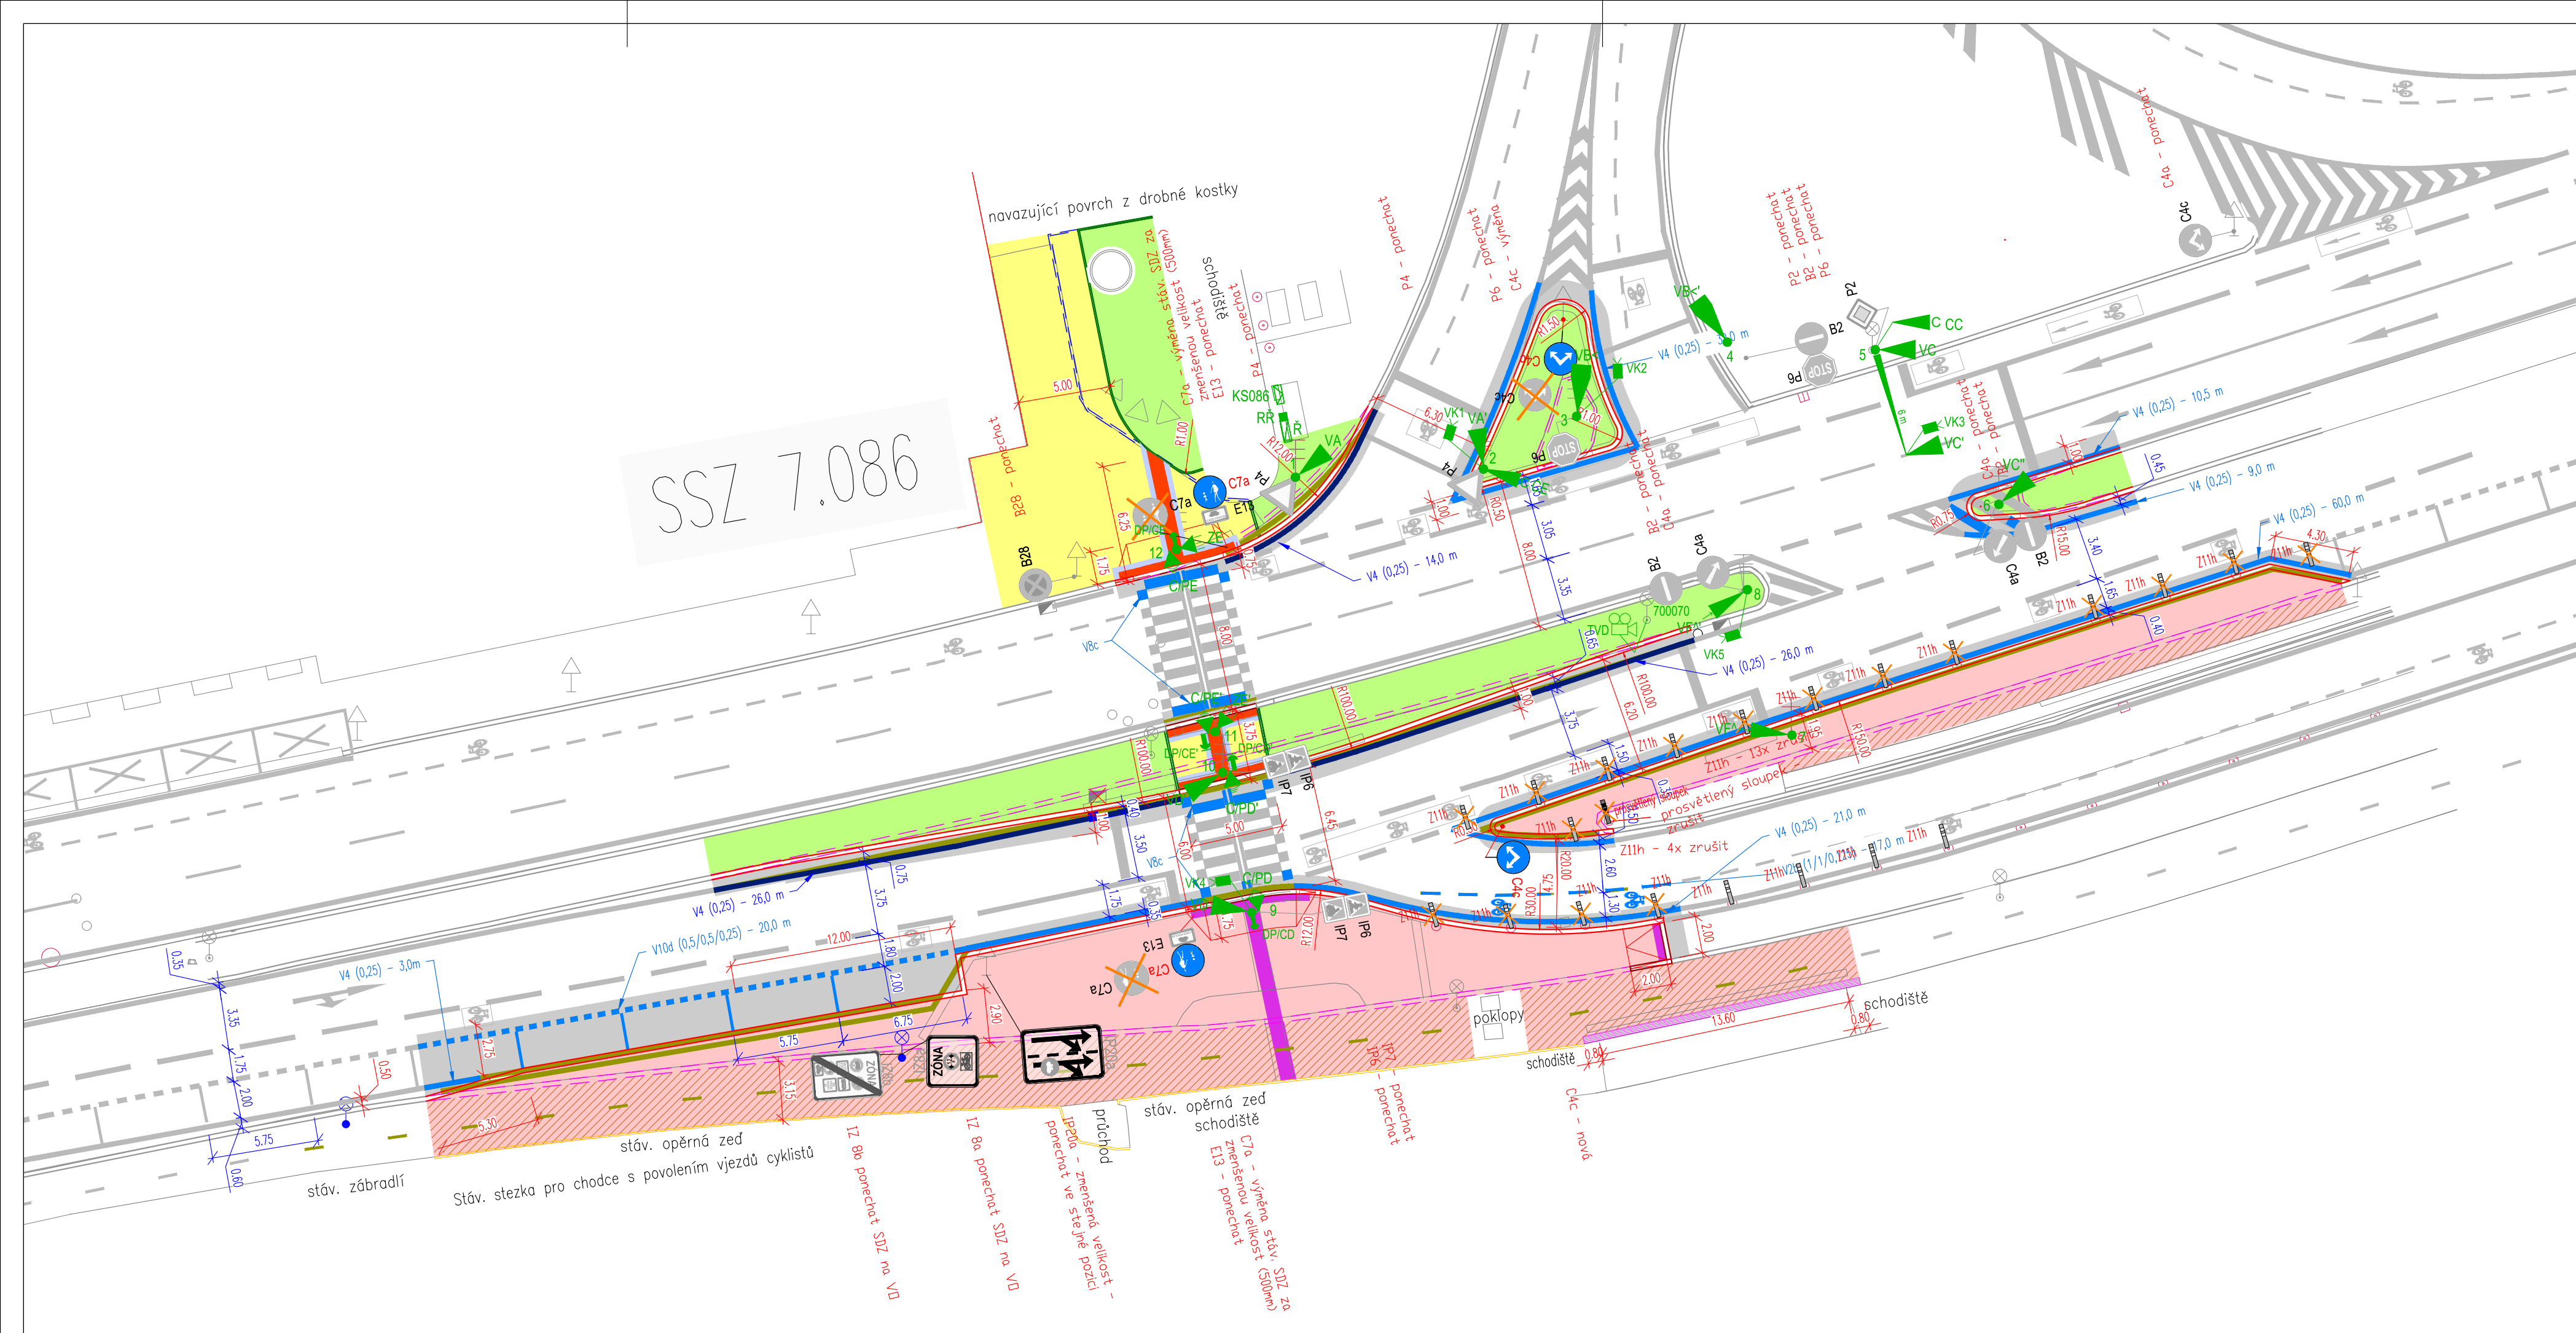

STÁVAJÍCÍ STAV

- ZAMĚŘENÍ
- KATASTRÁLNÍ HRANICE
- 145/1 PARCELNÍ ČÍSLO

RUŠENÉ STÁVAJÍCÍ OBRUBY

- OBRUBA silniční
- OBRUBA chodníková

SO 100 - OBJEKTY POZEMNÍ KOMUNIKACE

SO 101

- OSA KOMUNIKACE
- OBRUBA OP3 - nášlap 12cm
- OBRUBA OP3 - nášlap 0-2 cm (mírně zkosená z 0 na 2 cm)
- OBRUBA ABO 13-10 - nášlap 8cm
- VOZOVKA - osazení silniční obruby
- CHODNÍK - žulová kostka drobná
- CHODNÍK - asfalt
- ZELEŇ
- HMATOVÉ PRVKY (signální a varovné pásy) betonová dlažba - červený odstín
- HMATOVÉ PRVKY (signální a varovné pásy) přídlažbová reliéfní deska 255/255 - bílý odstín
- HMATOVÉ PRVKY přídlažbová hladká deska 255/255 - bílý odstín
- ULIČNÍ VPUST
- SSZ - STÁVAJÍCÍ
- DOPRAVNÍ ZNAČENÍ
- VDZ STÁVAJÍCÍ
- VDZ NAVRHOVANÉ - obnova stávajícího VDZ
- VDZ NAVRHOVANÉ - posun stávajícího VDZ do nové pozice
- SDZ STÁVAJÍCÍ
- SDZ NOVÉ
- DZ RUŠENÉ (obnova)
- VDZ RUŠENÉ

Bpv

JTSK

DIPRO, spol. s r.o.
 Dopavní a inženýrské projekty,
 projektová, inženýrská a konzultační kancelář
 Modřanská 11 / 1387, 143 00 Praha 12 IČO 48592722

Objednatel PD:	EUROVIA CZ a.s. U Michelského lesa 1581/2 140 00 Praha 4	Vypracoval:	Ing. Hudec	Kontrola:	Ing. Zrzavý
Místo stavby:	Praha 7 - k.ú. Holešovice	Ved. projektu:	Ing. Polič, Ph.D.	Zak. číslo:	25-130-08
Akce:	Rekonstrukce SSZ, Kpt. Jaroše – rampa Bubenská, Praha 7, č. akce 1000096/19	Odp. projektant / HIP:	Ing. Polič, Ph.D.	Datum vyprac.:	10/2025
Výkres:	SO 101 - ETAPA I - západní část Situace dopravního značení	Stupeň:	RDS	Měřítko:	1:250
				Číslo výkresu:	D.1.2.4