

1. Etapa

VYPRÁVĚNÍ: Milan Huňát	OBEDNATEL / ZHODNATEL: Energo Praha	ADOPZ Praha - dopravní značení s.r.o. Arašova 10, Praha 10 Tel.: 736 447 956 www.adopz-znackeni.cz adopz@adopzpraha.cz
OBJEKT / ČÁST: SITUACE DIO	NAZEV STAVBY: S-149854, Běchovice	ADOPZ logo
AKCE: VÝKOP PRO KABEL V ULICI ČESKOBRODSKÁ a okolí	PROJEKT: A 3	VERZE: 1:700
	Datum: 22.01.2026	DR:

**VÝKOP BUDE OHRAŽEN
V MÍSTĚ ZABORU U VÝKOPU**


**PRŮCHOD PŘES VÝKOPY BUDE
UMOŽNĚN POMOČI LAVEK PRO PĚŠÍ**

**VÝKOP U VJEZDŮ PO DOMĚLNĚ
S MAJITELI DOTČENÝCH OBJEKTŮ**

Z 4a a 7 m osadit kolem výkopu,
k zabráněním Z2, pokud je výkop
nebo zábor do 0,5 m od vozovky
nebo ve vozovce

Legenda:

- Stavající dopravní značení
- Provizorní dopravní značení
- Výkop
- Zabraná část
- Oplotení
- Protlak
- Startovací jáma protlaku
- Clivová jáma protlaku
- Předhodová lávka pro pěší
- Sloup veřejného osvětlení

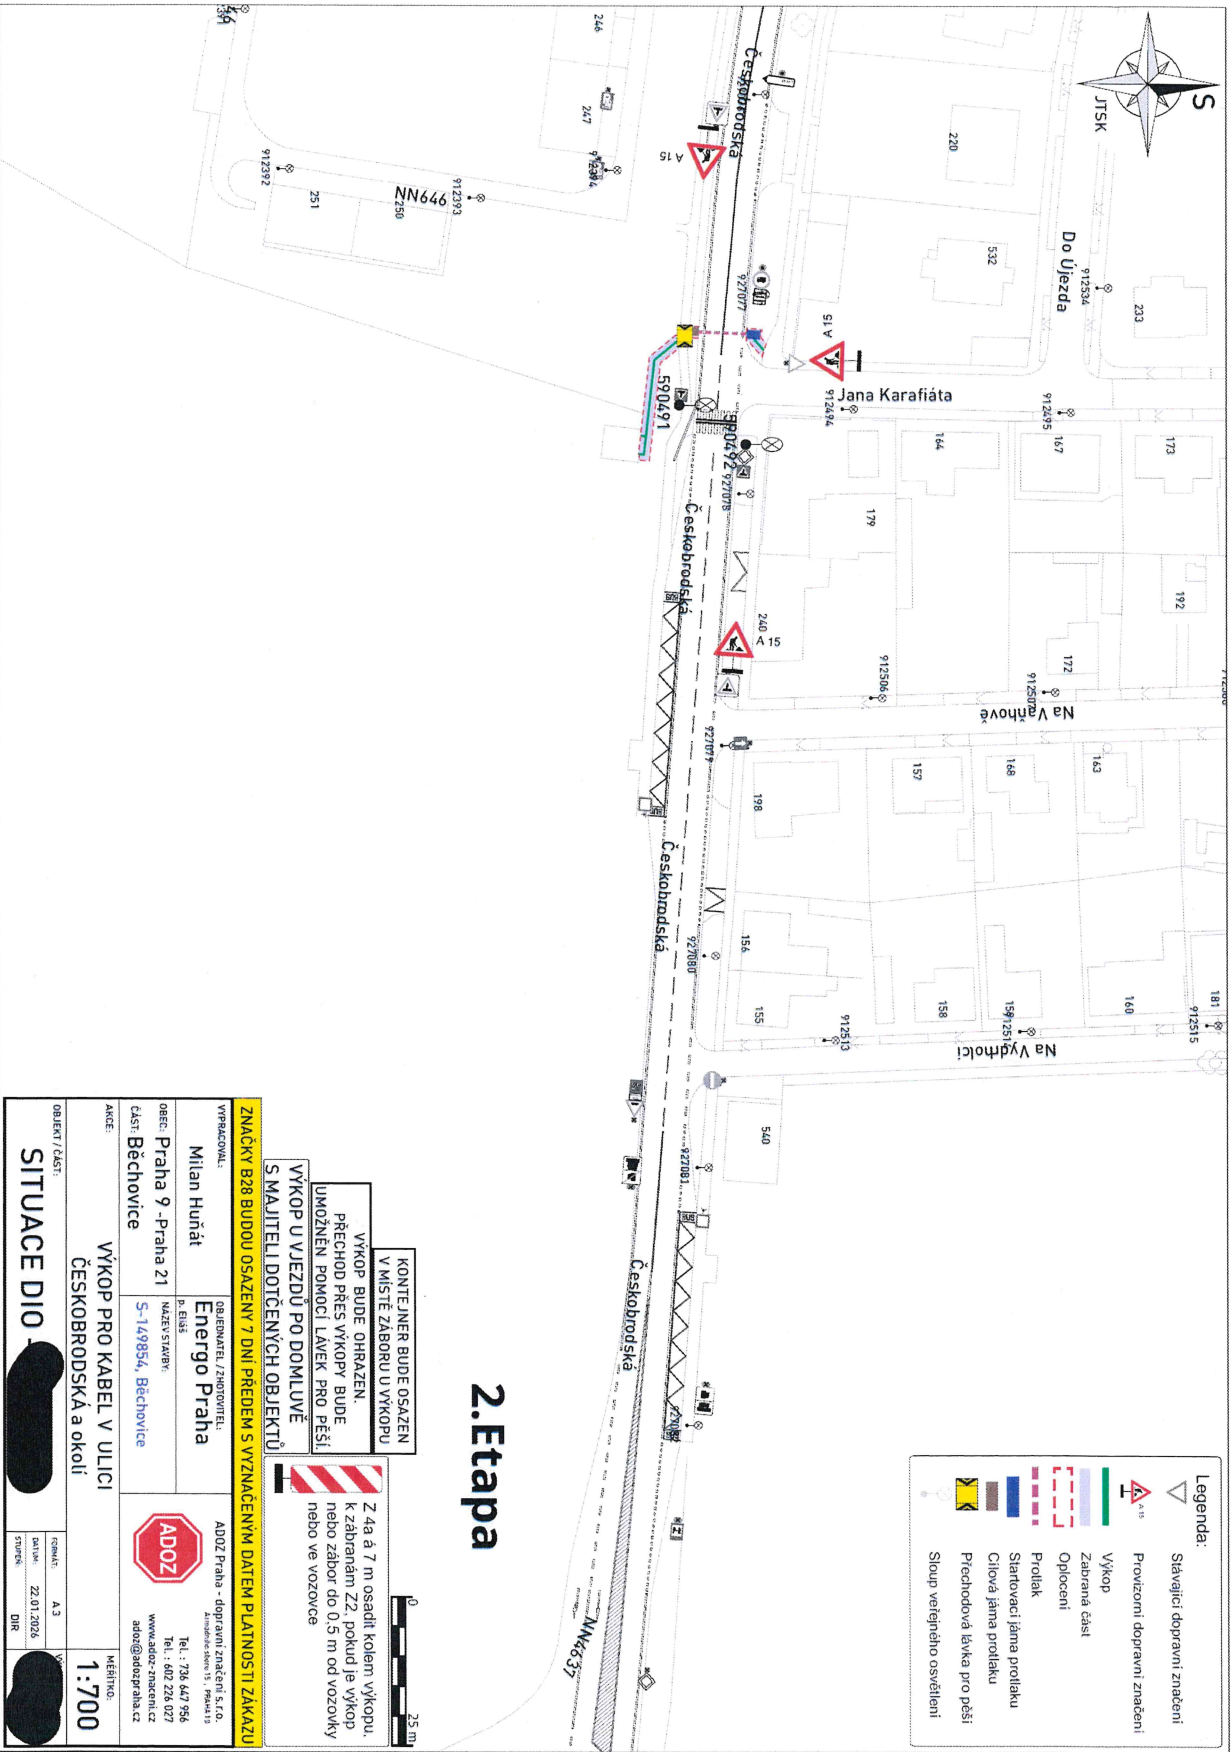

- Legenda:**
- Stavající dopravní značení
 - Provozovní dopravní značení
 - Výkop
 - Zabráněná část
 - Oplotení
 - Průtlač
 - Startovací jáma průtlaču
 - Cílová jáma průtlaču
 - Přechodová látka pro pěší
 - Sloup veřejného osvětlení

2. Etapa




KONTEJNER BUDE OSAZEN
V MÍSTĚ ZABORU U VÝKOPU
VÝKOP BUDE OHRAŽEN.
PŘECHOD PŘES VÝKOPY BUDE
UMOŽNĚN POMOČÍ LAVEK PRO PĚŠÍ

VÝKOP U VJEZDŮ PO DOMLUVĚ
S MAJITELI DOTČENÝCH OBJEKTŮ


Z 4 a 7 m osadit kolem výkopu,
k zabráněním Z2, pokud je výkop
nebo zábor do 0,5 m od vozovky
nebo ve vozovce

ZNAČKY B28 BUDOU OSAZENY 7 DŇÍ PŘEDEM S VYZNAČENÝM DATEM PLATNOSTI ZÁKAZU

VYPRACOVATEL:	OBJEDNATEL / ZHODŮVATEL:	ADDOZ Praha - dopravní značení s.r.o. Autodiagnostické středisko 15 - Praha 15
OBEC: Praha 9 - Praha 21	NAZEV STAVBY:	
Část: Bechovice	S-149854, Bechovice	
AKCE:	VÝKOP PRO KABEL V ULICI ČESKOBRODSKÁ a okolí	MĚŘÍTKO: 1:700
OBJEKT / ČÁST:	SITUACE DIO	ČÍSLO: A.3
		STUPEŇ: DIR

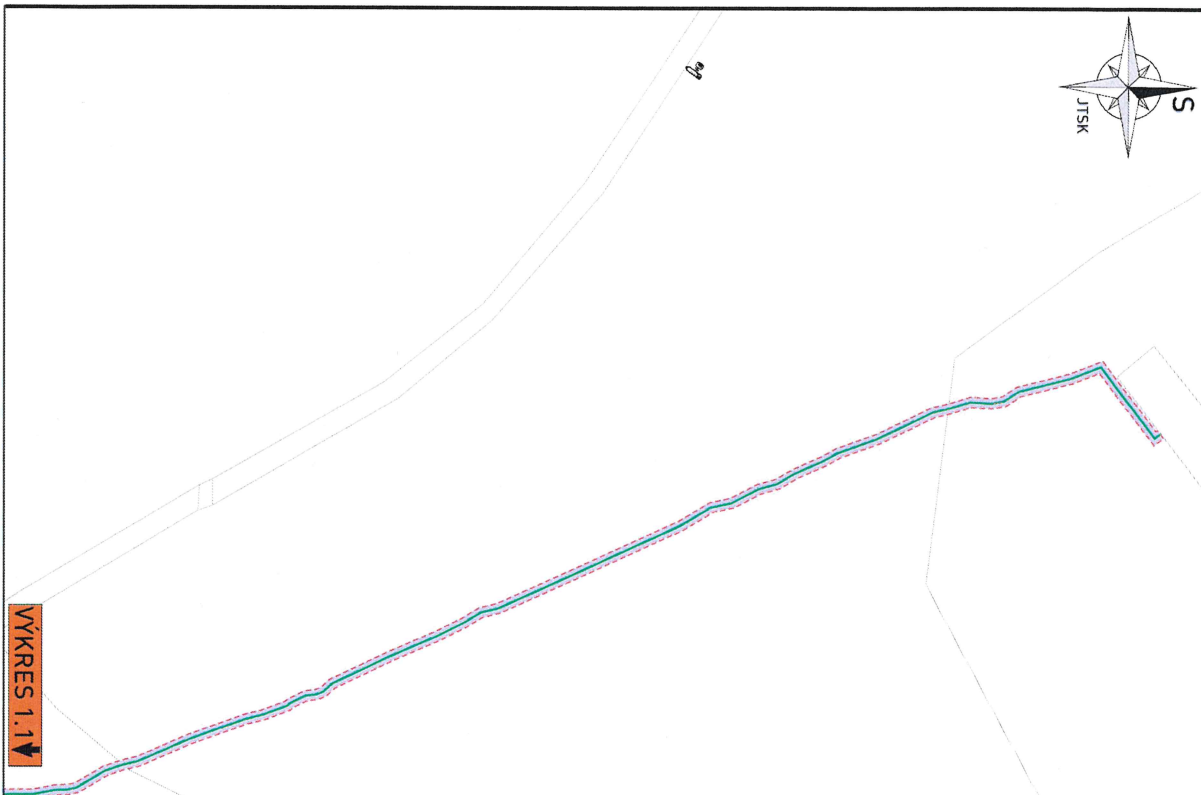

VÝKRES 1.1 ↓

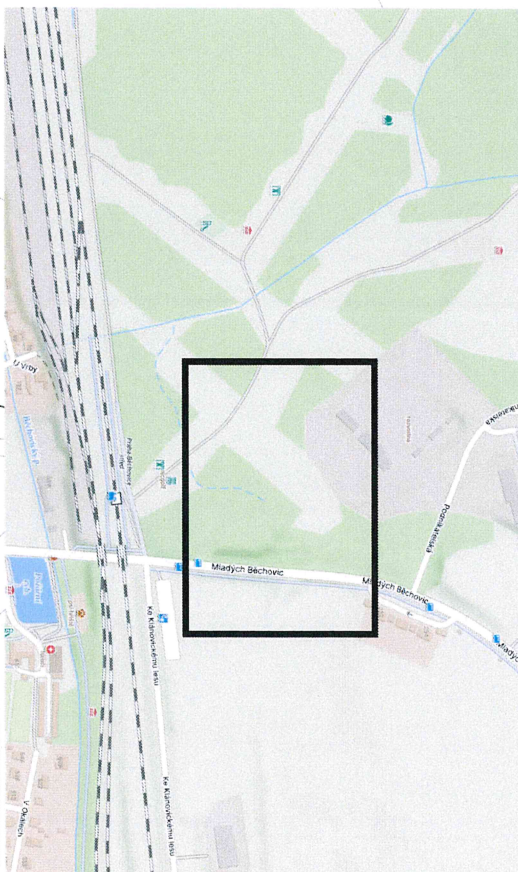

Legenda:


	Stávající dopravní značení
	Výkop
	Zabraná část
	Oplotení
	Sloup veřejného osvětlení

3A. Etapa

**VÝKOP BUDE OHRAZEN,
PŘECHOD PŘES VÝKOPY BUDE
UMOŽNĚN POMOČÍ LÁVEK PRO PĚŠÍ**




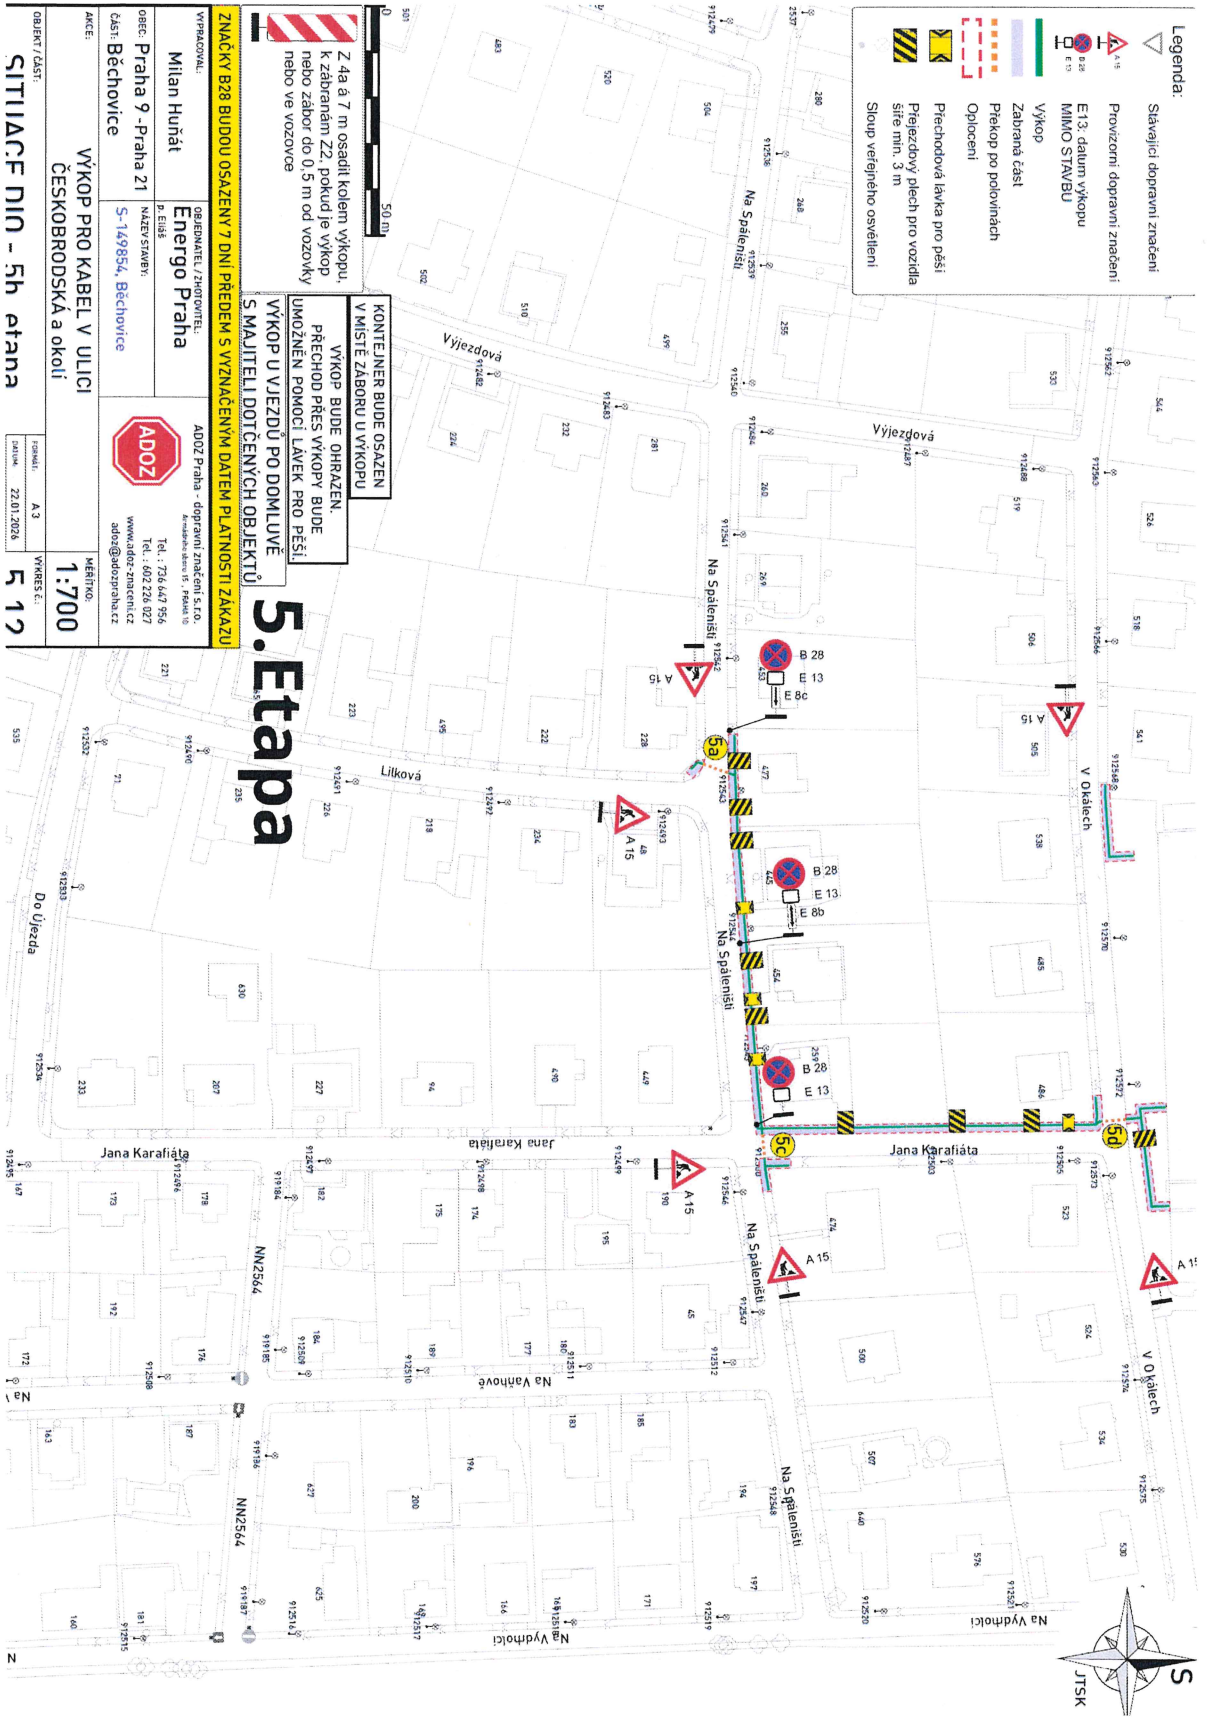

- Legenda:**
- Stávající dopravní značení
 - Provozovní dopravní značení
 - E13, datum výkopu
 - MIMO STAVBU
 - Výkop
 - Zabraněná část
 - Překop po polovinách
 - Oplotení
 - Přechodová lavka pro pěší
 - Přechodový plech pro vozidla šíře min. 3 m
 - Sloup veřejného osvětlení

Z 4a a 7 m osadit kolem výkopu, k zabraněním Z2, pokud je výkop nebo zábor do 0,5 m od vozovky nebo ve vozovce

KONTEJNER BUDE OSÁZEN V MÍSTĚ ZABORU U VÝKOPU
VÝKOP BUDE OHRÁZEN PŘECHOD PŘES VÝKOPY BUDE UMOŽNĚN POMOČÍ LÁVEK PRO PĚŠÍ
VÝKOP U VJEZDŮ PO DOMLUVĚ S MAJITELI DOTIČENÝCH OBJEKTŮ

5. Etapa

ZNÁMKY B28 BUDOU OSÁZENY 7 DNI PŘEDEM S VYNAŠENÝM DATEM PLATNOSTI ZÁKAZU

VYPRÁVOVATEL: Milan Huňát		OBJEDMATEL / ZHOTOVITEL: Energio Praha P. ELIŠKA	
OBJEKT: ČsJ5 Běchovice		NAZEV STAVBY: 5-149854, Běchovice	
ČÍSLO ÚČASTI: SITIAČE DÍL - 5h etana		ČÍSLO ÚČASTI: 22.01.2026	
