


VÝKAZ DOSAVADNÍHO A NOVÉHO STAVU ÚDAJŮ KATASTRU NEMOVITOSTÍ													
Dosavadní stav				Nový stav									
Označení pozemku parc. číslem	Výměra parcely		Druh pozemku Způsob využití	Označení pozemku parc. číslem	Výměra parcely		Druh pozemku Způsob využití	Typ stavby Způsob využití	Zpús. určení výměr	Porovnání se stavem evidence právních vztahů			
	ha	m <sup>2</sup>			ha	m <sup>2</sup>				Díl přechází z pozemku označeného v katastru nemovitostí	Číslo listu vlastnictví	Výměra dílu	
						ha	m <sup>2</sup>						
569	28	38	zahrada	569/1	22	05	zahrada		0	569	430	22	05
				569/2	6	33	zahrada		0	569	430	6	33
	28	38			28	38							

Výkaz údajů o bonitovaných půdně ekologických jednotkách (BPEJ) k parcelám nového stavu											
Parcelní číslo podle katastru nemovitostí		Kód BPEJ	Výměra		BPEJ na dílu parcely	Parcelní číslo podle katastru nemovitostí		Kód BPEJ	Výměra		BPEJ na dílu parcely
	zjednodušené evidence		ha	m <sup>2</sup>		ha	m <sup>2</sup>		ha	m <sup>2</sup>	
569/1		22611	22	05							
569/2		22611	6	33							

GEOMETRICKÝ PLÁN pro rozdělení pozemku	Geometrický plán ověřil úředně oprávněný zeměměřický inženýr:		Stejnopis ověřil úředně oprávněný zeměměřický inženýr:	
	Jméno, příjmení: Ing. Jan Nedoma		Jméno, příjmení: Ing. Martin Nedoma	
	Číslo položky seznamu úředně oprávněných zeměměřických inženýrů: 132/1995		Číslo položky seznamu úředně oprávněných zeměměřických inženýrů: 2294/06	
	Dne: 14.11.2023 Číslo: 266/2023		Dne: 6.12.2023 Číslo: 222/2023	
Náležitosti a přesnosti odpovídá právním předpisům.		Tento stejnopis odpovídá geometrickému plánu v elektronické podobě uloženému v dokumentaci katastrálního úřadu.		
Vyhotovitel: Geodetická kancelář Nedoma & Rezník, s.r.o. Plukovníka Mráze 1425/1 102 00 Praha 10 - Hostivař		Katastrální úřad souhlasí s očíslováním parcel.		
Číslo plánu: 1055-167/2023		<p>Jitka Němcová KÚ pro Hlavní město Prahu KP Praha PGP -5299/2023-101 2023.12.05 15:06:41 +01'00'</p> 		
Okres: —				
Obec: Praha				
Kat. území: Veleslavín				
Mapový list: Praha 8-0/34				
Dosavadním vlastníkům pozemků byla poskytnuta možnost seznámit se v terénu s průběhem navrhovaných nových hranic, které byly označeny předepsaným způsobem: viz seznam souřadnic				

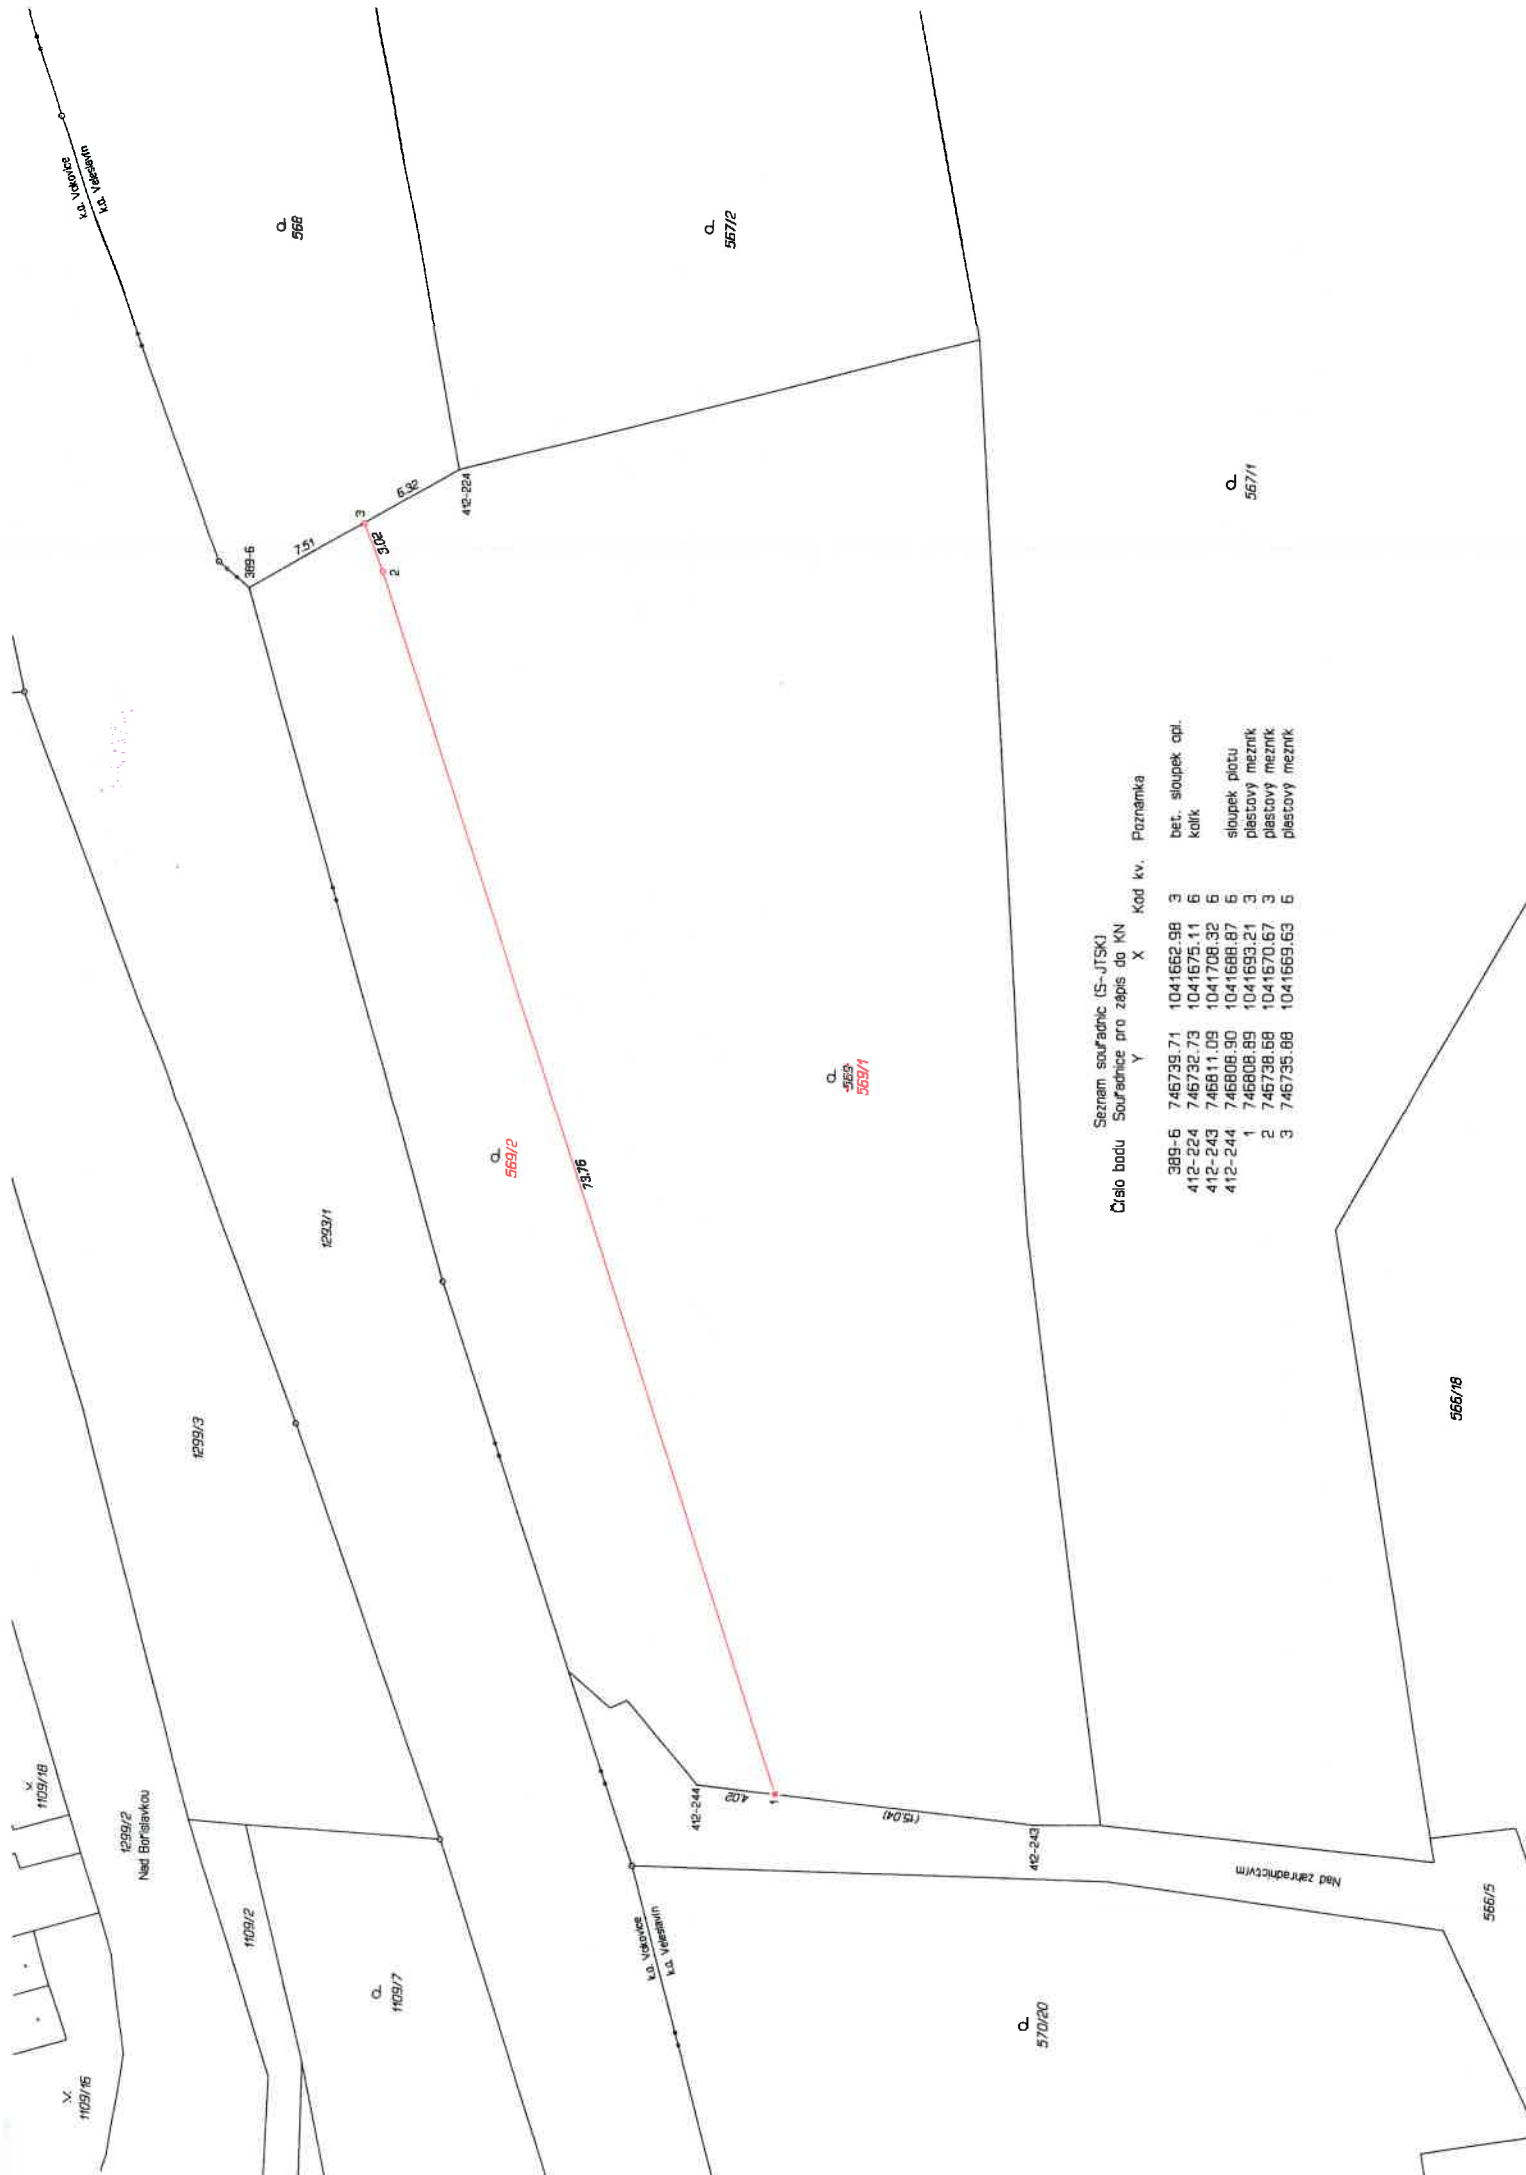

Seznam souřadnic (S-JTSK)

Číslo bodu	Souřadnice pro zápis do KN		Kod kv.	Poznámka
	Y	X		
389-6	746739.71	1041662.98	3	bet. sloupek opl.
412-224	746732.73	1041675.11	6	kalik

Q.  

Q.  
569/2

73.76

1299/1

1299/3

Q.  
1109/7

k.o. Vokovice  
k.o. Vokovice

Q.  
570/20

566/5

566/18

Q.  
567/1

Q.  
567/2

Q.  
568

X.  
1109/16

1299/2  

1109/2

X.  
1109/18

k.o. Vokovice  
k.o. Vokovice


389-6

3.02

7.51

6.32

412-224

412-244

15041

412-243
























