


**MAGISTRÁT  
HLAVNÍHO MĚSTA PRAHY  
ODBOR POZEMNÍCH KOMUNIKACÍ A DRAH**

Příloha číslo: 1 ke episu  
MHMP - 195158 / 2026 / PKD-04/ 6

Datum: - 9 -04- 2026 Podpis:

Mgr. Ivan Javečov

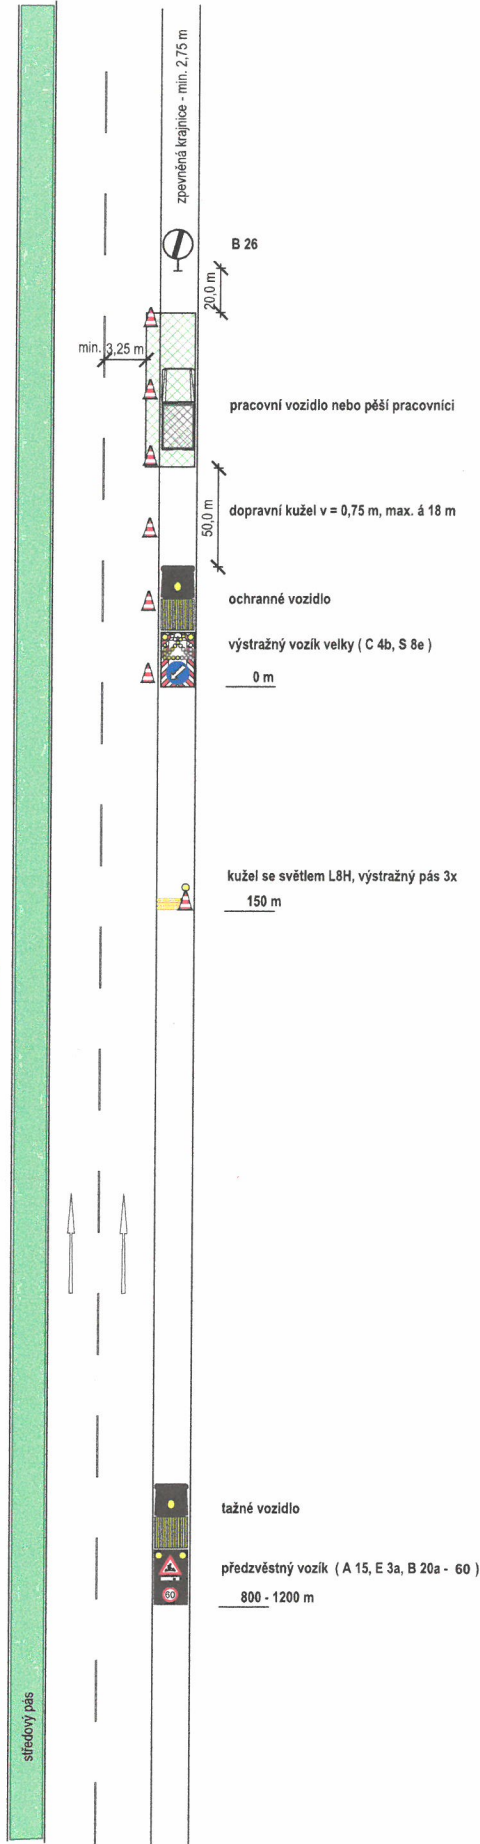

**KS 1**

pracovní místo krátkodobé stabilní třípruh (dvoupruh)  
- krajnice

**DOPRAVNÍ ZNAČENÍ**  
PROJEKTOVÁ KANCELÁŘ  
PRAŽSKÉ SLUŽBY

**PRAŽSKÉ SLUŽBY**


**PRAŽSKÉ SLUŽBY, a.s.**  
PROJEKTOVÁ KANCELÁŘ  
A: Pod Ládví 444/1, 150 17 Praha 5, IČ: 250 294 880, F: +420 254 691 607, E: info@psluzby.cz, W: www.psluzby.cz  

Výpracovník	Per Dvořák	Technická správa komunikací	Per Dvořák
Datum	19.03.2023	Datum	19.03.2023
Autorka	Per Dvořák	Číslo zakázky	NAUR1 D00

**Dopravní značení na dálnicích, popř. rychlostních komunikacích**






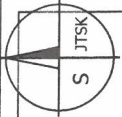

**MAJSTROV  
HLAVNÍHO MĚSTA PRAHY  
ODBOR POZEMNÍ KOMUNIKACE A DRAH**

Průloha číslo: 3 ke spisu  
MHMP - 195 158 / 2026 / PKD-04  
Datum: - 9 - 04 - 2026 Podpis: *[Signature]*

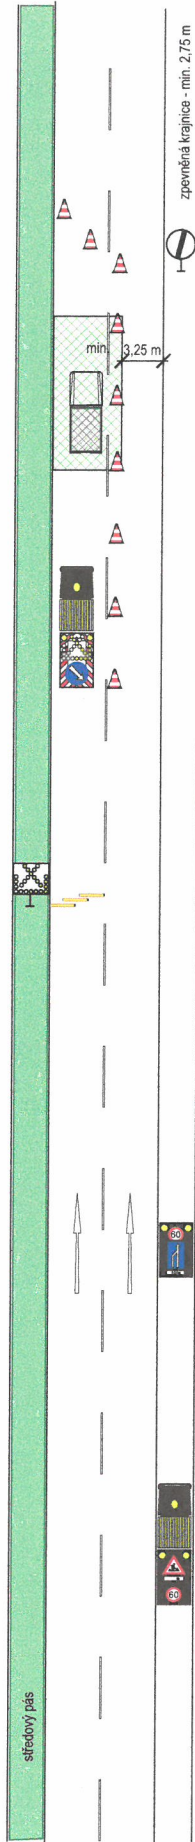

- zpevněná krajnice - min. 2,75 m
- B 26
- 20,0 m
- pracovní vozidlo nebo pěší pracovníci
- 3,25 m
- min.
- 50,0 m
- dopravní kužel v = 0,75 m, max. á 18 m
- ochranné vozidlo
- výstražný vozík velký ( C 4a, S 8 )
- 0 m
- předvěstná šípka S 8d
- výstražný práh 3x
- 150 m
- předvěstný vozík ( B 20a - 60, IP 18b, E 3a )
- IP 18b
- 500 - 800 m
- tažné vozidlo
- předvěstný vozík ( A 15, E 3a, B 20a - 60 )
- 800 - 1200 m

**KS 4**  
pracovní místo krátkodobé stabilní třípruh (dvoupruh)  
- levý pruh

**DOPRAVNÍ ZNAČENÍ**  
PROJEKTOVÁ KANCELÁŘ  
PRAŽSKÉ SLUŽBY s.r.o.  
PRAŽSKÉ SLUŽBY s.r.o.  

Per Dvořák  
Technická správa komunikací

Per Dvořák  
projekt 2023

Číslo  
Číslo  
Číslo

Dopravní značení na dálnicích, popř. rychlostních komunikacích

NAVRHL DD

