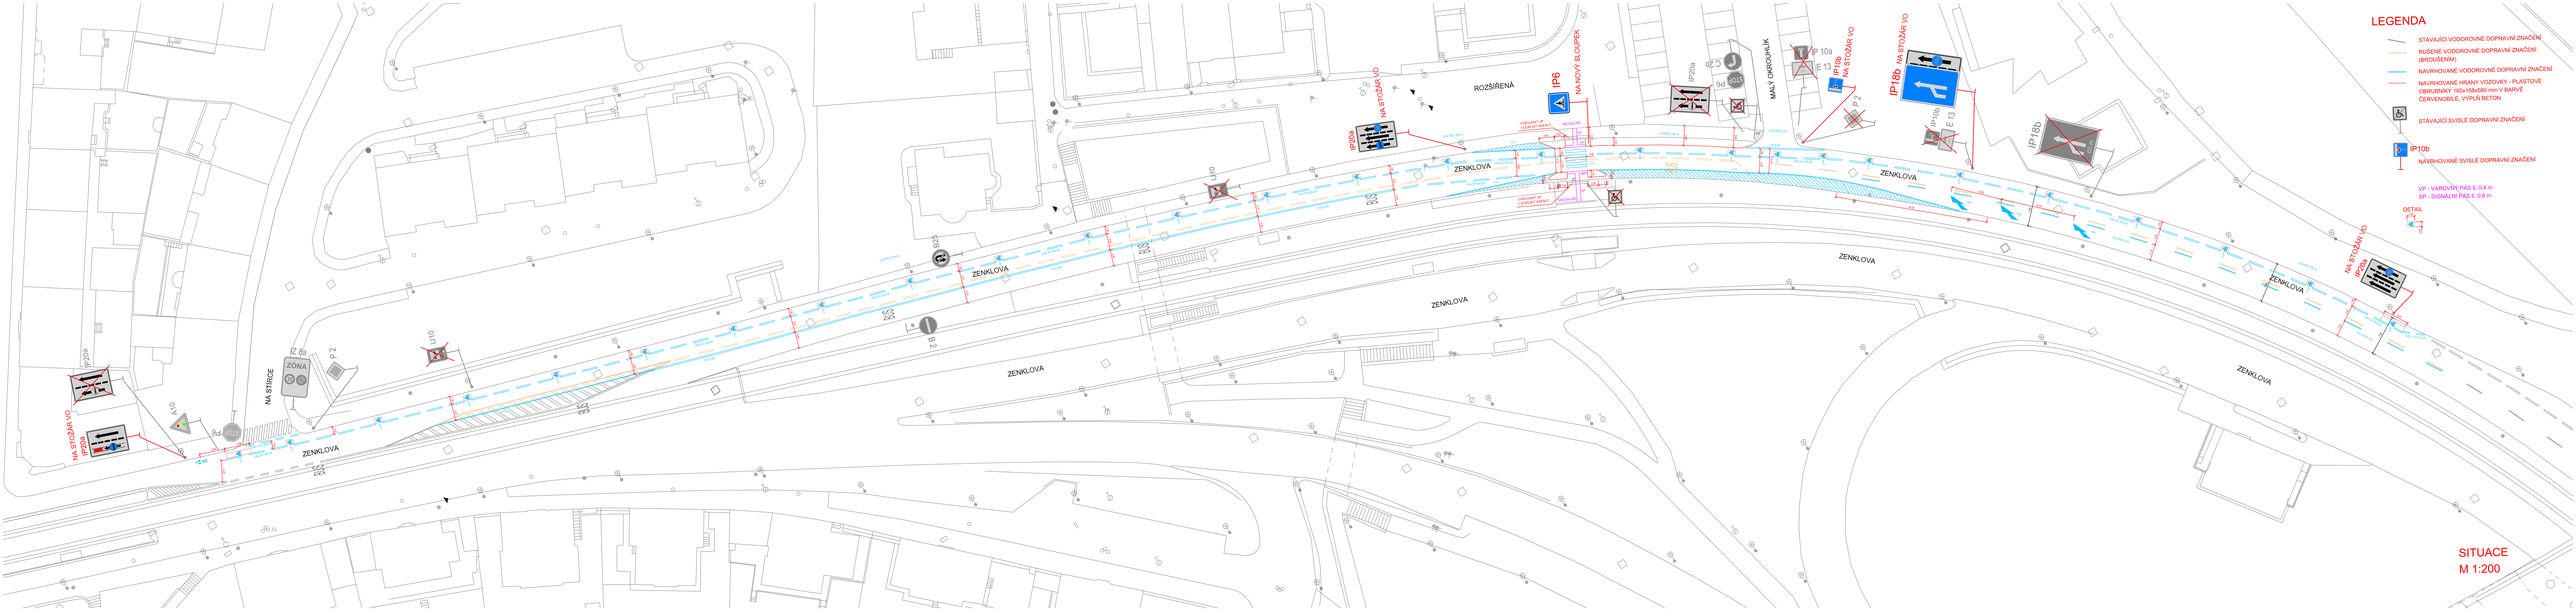
LEGENDA
STÁVAJÍCÍ VODOROVNÉ DOPRAVNÍ ZNAČENÍ
RUŠENÉ VODOROVNÉ DOPRAVNÍ ZNAČENÍ (BROUŠENÍM)
NAVRHOVANÉ VODOROVNÉ DOPRAVNÍ ZNAČENÍ
NAVRHOVANÉ HRANY VOZOVKY - PLASTOVÉ OBRUBNÍKY 160x158x580 mm V BARVĚ ČERVENOBÍLÉ, VÝPLŇ BETON
STÁVAJÍCÍ SVISLÉ DOPRAVNÍ ZNAČENÍ
IP10b
NAVRHOVANÉ SVISLÉ DOPRAVNÍ ZNAČENÍ
VP - VAROVNÝ PÁS š. 0,4 m
SP - SIGNÁLNÍ PÁS š. 0,8 m
DETAIL
SITUACE
M 1:200
ZENKLOVA
ROZŠÍŘENÁ
MALÝ OKRUHLÍK
NA STŘÍCE
IP6
NA NOVÝ SLOUPEK
IP18b
NA STOŽÁR VO
IP20a
IP20b
IP10a
IP10b
E 13
B 2
C 2
P 2
IZ 8a
ZONA
A 10
B 1
B 2
