


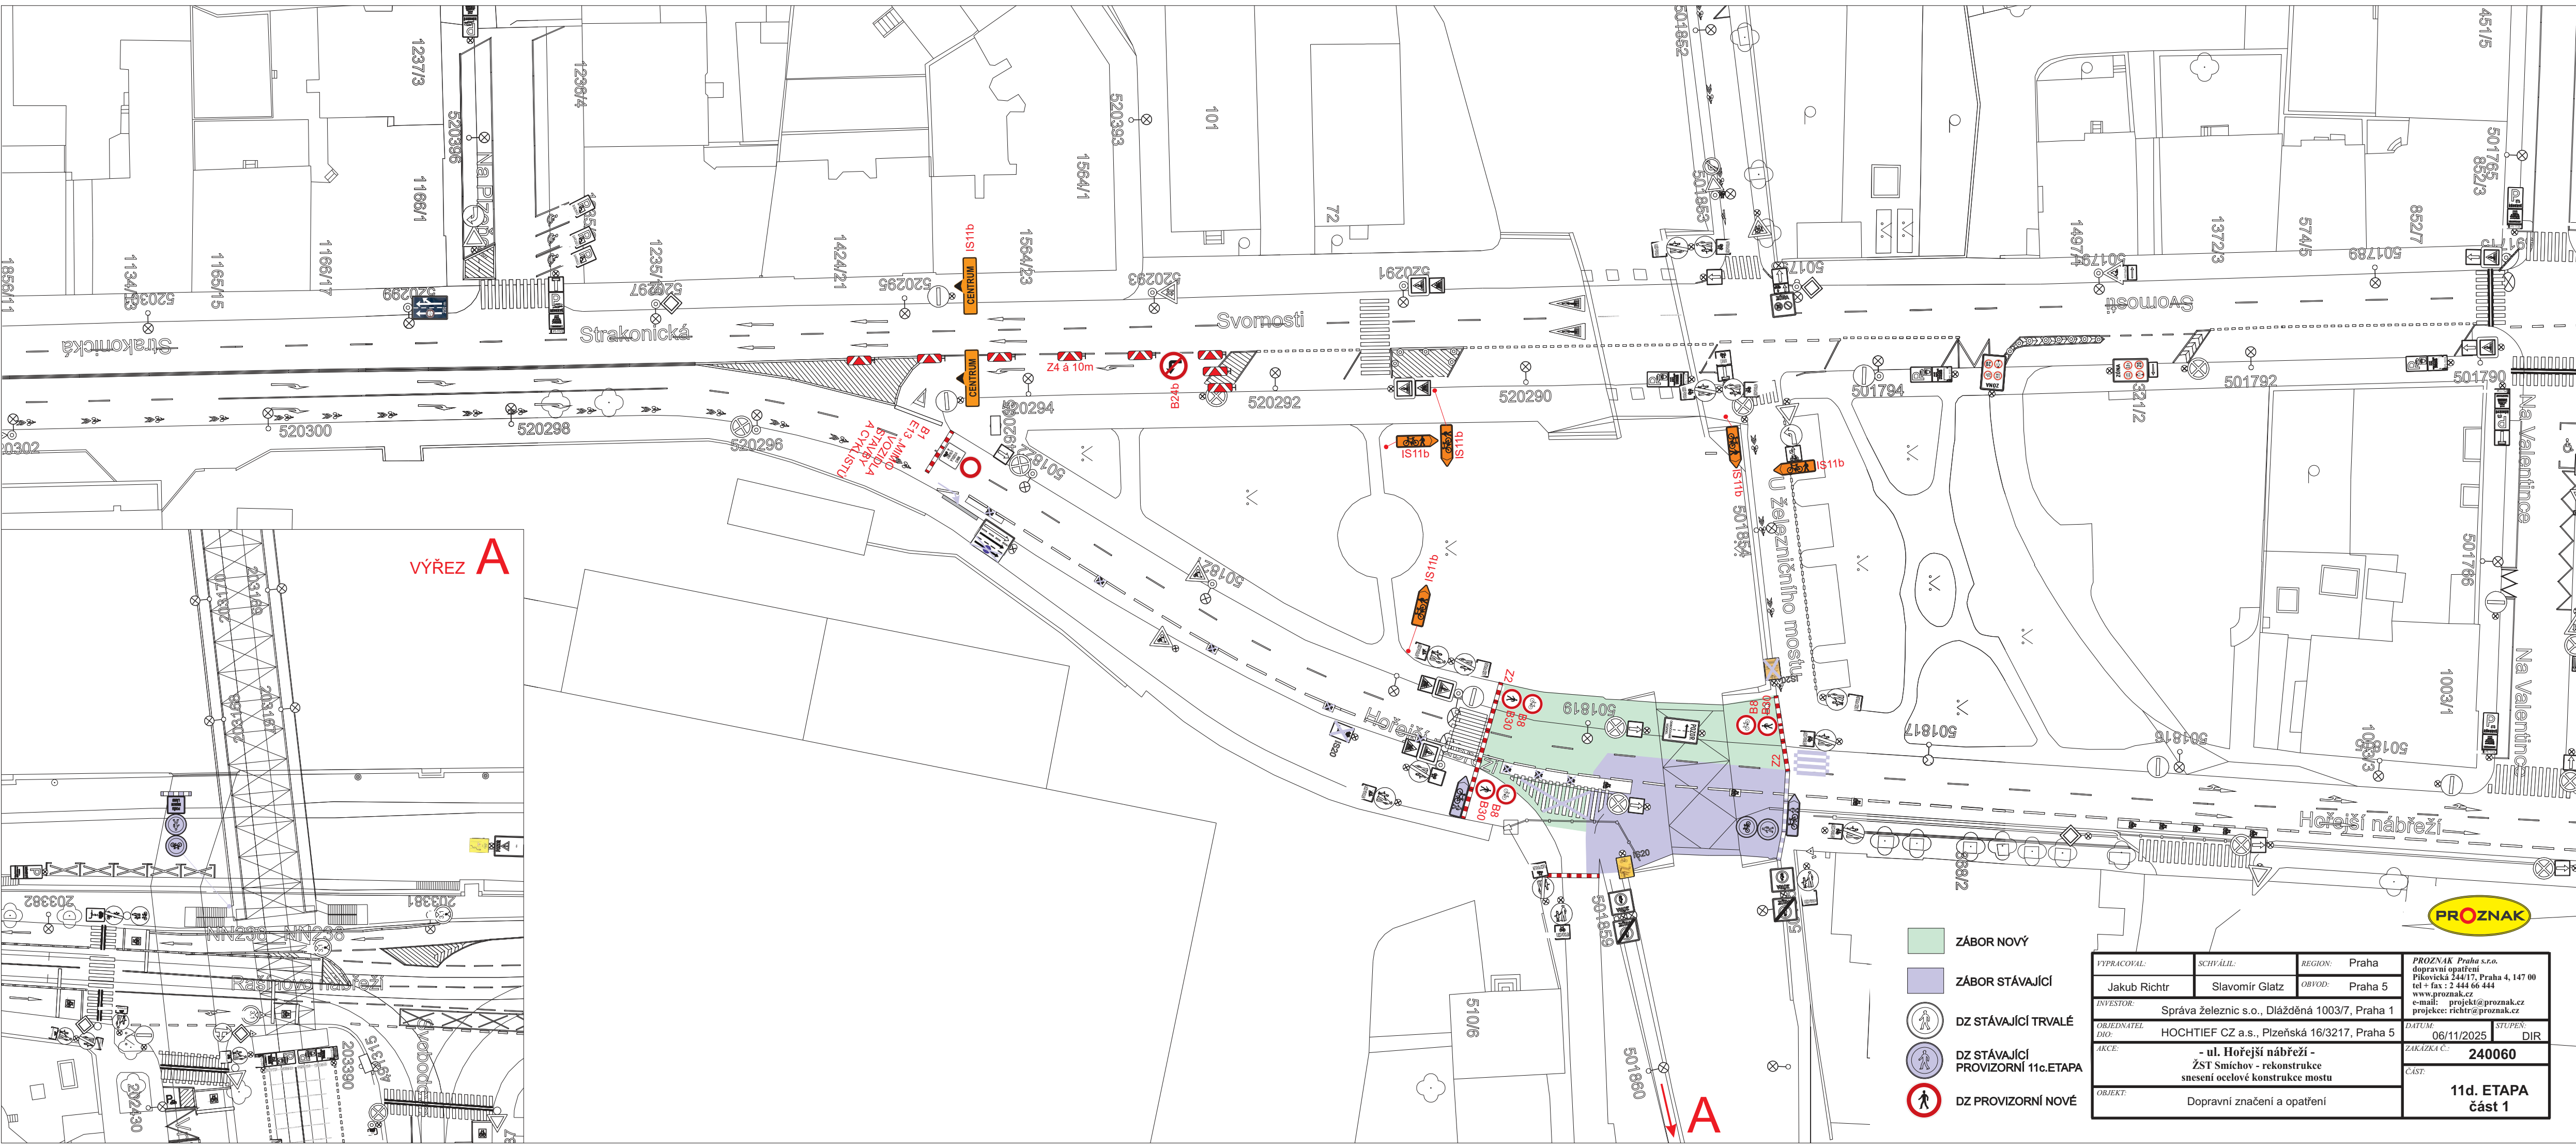

- ZÁBOR NOVÝ
- ZÁBOR STÁVAJÍCÍ
- DZ STÁVAJÍCÍ TRVALÉ
- DZ STÁVAJÍCÍ PROVIZORNÍ 11c.ETAPA
- DZ PROVIZORNÍ NOVÉ

VYPRACOVAL:	SCHVÁLIL:	REGION:	Praha		PROZNAK Praha s.r.o. dopravní opatření Překovická 244/17, Praha 4, 147 00 tel + fax : 2 444 66 444 www.proznak.cz e-mail: projekt@proznak.cz projekce: richtr@proznak.cz			
Jakub Richtr	Slavomír Glatz	OBVOD:	Praha 5					
INVESTOR:	Správa železnic s.o., Dlázděná 1003/7, Praha 1							
ORJEDNATEL DIO:	HOCHTIEF CZ a.s., Plzeňská 16/3217, Praha 5							
AKCE:	- ul. Hořejší nábreží - ŽST Smíchov - rekonstrukce snesení ocelové konstrukce mostu							
ORJEKT:	Dopravní značení a opatření							
					DATUM:	06/11/2025	STUPEN:	DIR
					ZAKÁZKA Č.:	240060		
					ČÁST:	11d. ETAPA část 1		