KATASTRÁLNÍ SITUAČNÍ VÝKRES - ČÁST 1
1:1000

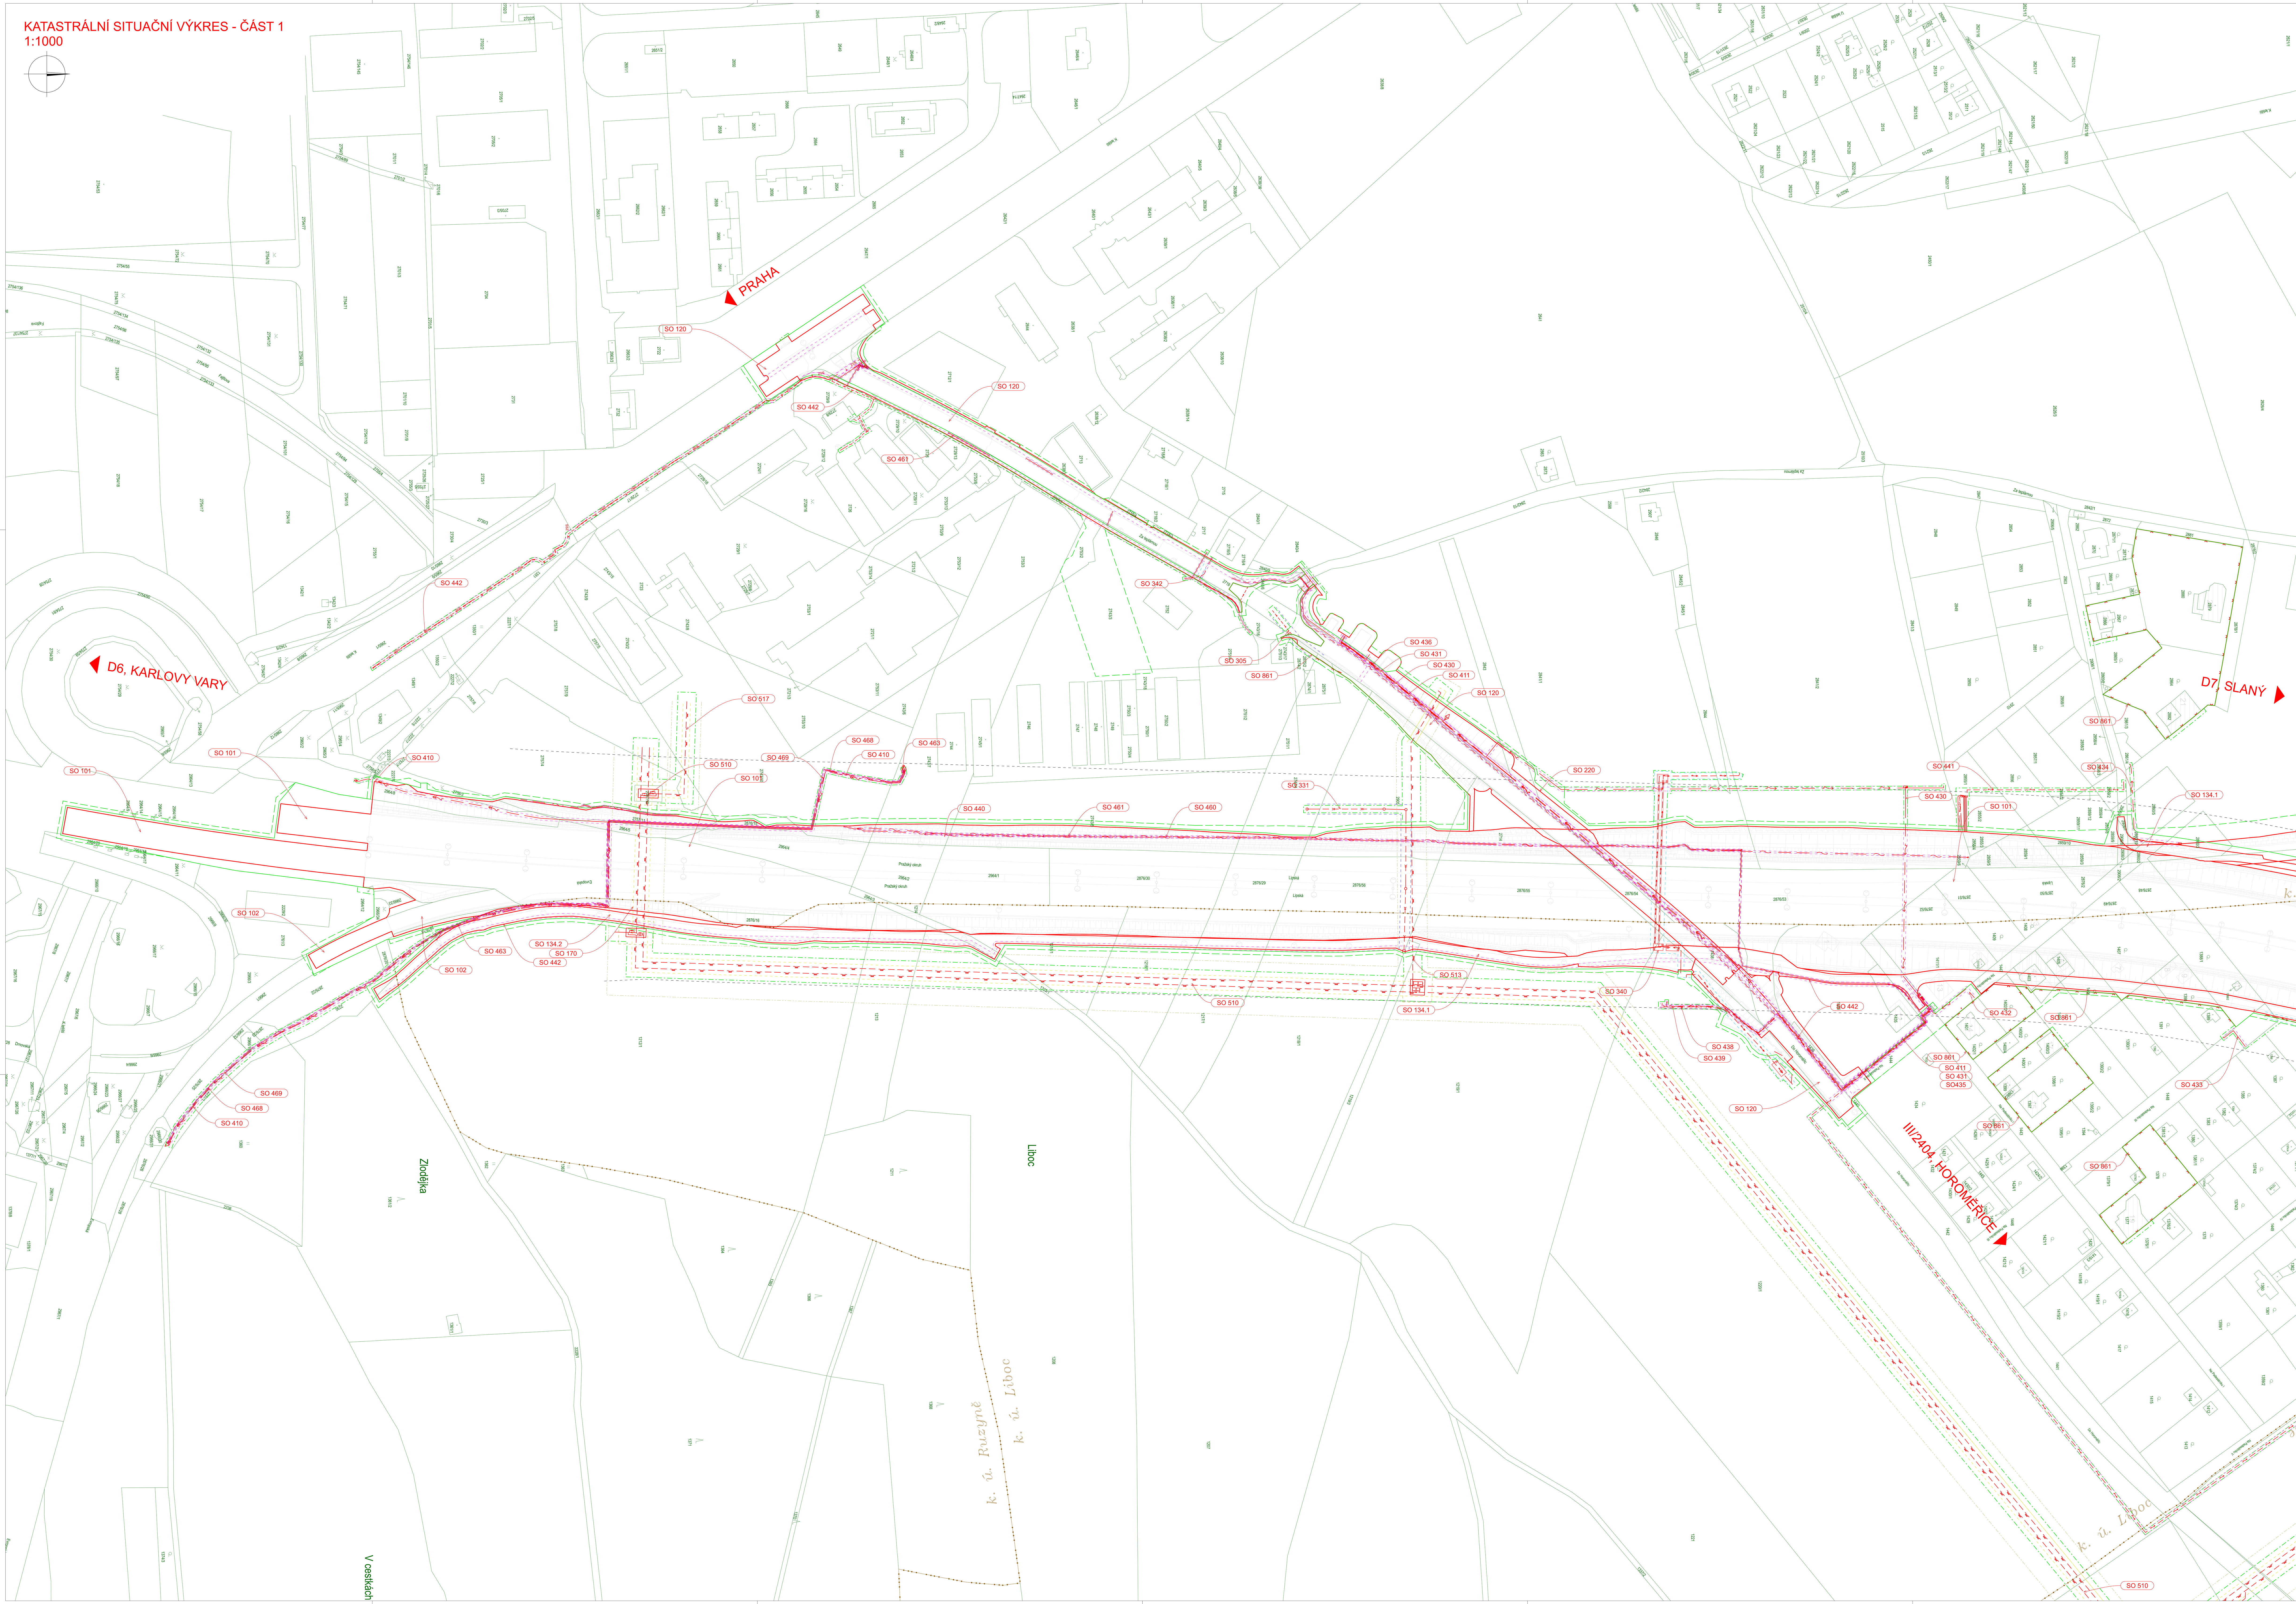

LEGENDA:

HRANY:

- Hrany - vnější obrys staveb
- Hrany - nové
- Hrany - katastr nemovitostí
- Hrany - hranice katastru nemovitostí
- Oplocení - příslušenství staveb
- Oplocení - samostatná stavba
- Trvalý zábor
- Dočasný zábor nad 1 rok
- Dočasný zábor do 1 roku
- Demolice objektů

NAVRHOVANÉ INŽENÝRSKÉ SÍTĚ: JAKO SAMOSTATNÉ STAVBY ČI JAKO SOUČÁST ČI PŘÍSLUŠENSTVÍ STAVEB MIMO JEJICH TĚLESO

- Kanalizace - dešťová
- Kanalizace - splašková
- Plynovod - NTL
- Plynovod - STL
- Plynovod - VTL
- Silnoproud - NN
- Silnoproud - VN
- Sdělovací kabely
- Optické kabely
- Vodovod
- Veřejné osvětlení

VZNIKAJÍCÍ OCHRANNÁ PÁSMA:

- Ochranné pásmo pozemní komunikace - silnice I. třídy
- Ochranné pásmo vodohospodářských objektů - dešťové kanalizace
- Ochranné pásmo vodohospodářských objektů - vodovody
- Ochranné pásmo trubních vedení - vysokotlaké plynovody a přípojky
- Ochranné pásmo trubních vedení - technologické objekty vysokotlakých plynovodů
- Bezpečnostní pásmo trubních vedení - vysokotlaké plynovody a přípojky
- Ochranné pásmo elektronických komunikací
- Ochranné pásmo elektro a sdělovacích objektů

SEZNAM STAVEBNÍCH OBJEKTŮ:

Objekty řady 000 - Objekty přípravy území

001	Demolice
020	Příprava území

Objekty řady 100 - Objekty pozemních komunikací

101	Hlavní trasa km 28,547 - km 29,990
102	Připojení ulice Evropská
103	Hlavní trasa mezi MÚK Aviatická a budoucí MÚK Přední Kopanina
104	Hlavní trasa v místě budoucí větve MÚK Přední Kopanina
105	Větev A MÚK Přední Kopanina
120	Přeložka silnice III/2404
125	Napojení obslužné komunikace pro naváděcí řadu
134.1	Cyklostezky v k. ú. Ruzyně a k. ú. Liboc
134.2	Přístupy na pozemky v k. ú. Ruzyně a k. ú. Liboc
135.1	Cyklostezky v k. ú. Přední Kopanina
135.2	Přístupy na pozemky v k. ú. Přední Kopanina
140	Sjezd k DUN v místě SO104
141	Sjezd k DUN v místě SO103
151	Napojení sjezdu Na Padesátníku
170	Provizorní komunikace
182	Přechodné dopravní značení
186	Úpravy povrchu stávajících komunikací
190.1	Svislé a vodorovné dopravní značení ve správě ŘSD
190.2	Portály ve správě ŘSD
193.1	Svislé a vodorovné dopravní značení ve správě TSK
194.1	Svislé a vodorovné dopravní značení ve správě obce Přední Kopanina

Objekty řady 200 - Mostní objekty a zdi

220	Nadjezd silnice III/2404
221	Most pro naváděcí systém paralelní RWY 06R/24L
222	Most pro přístupy na pozemky v k. ú. Liboc
223	Most pro přístupy na pozemky v k. ú. Přední Kopanina
251	Zárubní zeď Na Padesátníku - vpravo
253	Zárubní zeď v místě SO140
254	Dočasné pažení stávající silnice I/7

Objekty řady 300 - Vodohospodářské objekty

301	Dešťová kanalizace
302	Středová kanalizace pro SO101 a SO104
302.1	Středová kanalizace pro SO103 a SO104
303	Středová kanalizace pro SO103
304	Dešťová kanalizace pro SO101 (ZÚ - km 28,840)
305	Dešťová kanalizace v ulici Za Teplárnou
320	Úprava poldru
330	Úpravy splaškové kanalizace v ulici Za Teplárnou
331	Přeložka dešťové kanalizace DN500 v km 29,115
340	Přeložka vodovodního řádu DN400 v km 29,257
341.1	Přeložka vodovodního řádu DN300 v km 29,712
341.2	Přeložka vodovodního řádu DN300 v km 0,215 SO 103
342	Úpravy vodovodu v ulici Za Teplárnou
360	DUN a OLK na stoce 302
361	DUN a OLK na stoce 303

Objekty řady 400 - Objekty a sdělovací objekty

410	Přeložka vedení VN spol. PREdi
411	Přeložka vedení VN spol. PREdi
430	Přeložka vedení NN spol. PREdi
431	Přeložka vedení NN spol. PREdi
432	Přeložka vedení NN spol. PREdi
433	Přeložka vedení NN spol. PREdi
434	Přeložka vedení NN přípojky
435	Přeložka vedení NN spol. T-Mobile
436	Přeložka vedení NN spol. PREdi
437	Přeložka vedení NN spol. Letiště Praha
438	Přeložka napájecích vedení VODAFONE
439	Přeložka sdělovacích kabelů T-Mobile
440	Nové veřejné osvětlení na I/7, demontáže
441	Přeložka zařízení veřejného osvětlení, demontáže
442	Úprava stávajícího veřejného osvětlení v ulici Za Teplárnou, demontáže
443	Demontáže veřejného osvětlení
460	Přeložka sdělovacích kabelů CETIN
461	Přeložka sdělovacích kabelů Letiště V. H.
463	Přeložka sdělovacích kabelů T-Mobile
464	Přeložka vedení ŘLP
468	Přeložka vedení SDK spol. PREdi
469	Přeložka vedení OPTO spol. PREdi
490	Přípojky vedení NN pro systém DIS-SOS
491	Systém DIS-SOS - Kabelové
492	Systém DIS-SOS - Hlásky
493	Systém DIS-SOS - Šachty a prostupy
494	Systém DIS-SOS - Trubky pro optické kabely
496	Systém DIS-SOS - Automatické sčítače dopravy
497	Systém DIS-SOS - Kamerový dohled
498	Systém DIS-SOS - Optické kabely ŘSD
499.1	Dálniční informační systém DIS
499.5	Úpravy na dispečinku SSÚD a PČR
499.6	Liniové řízení dopravy

Objekty řady 500 - Objekty trubních vedení

510	Přeložka VTL plynovodu (251) OC DN300 a VTL plynovodu (252) OC DN500
511	Přeložka VTL plynovodu (5) OC DN300
512.1	Přeložka VTL přípojky DN100 pro letiště
512.2	Příprava pro budoucí přeložku VTL plynovodní přípojky pro letiště v rámci výstavby železnice
513	Přeložka VTL přípojky DN100 pro Airport Park
514	Rušené VTL plynovody
515	Trasové uzávěry
516	KAO
517	Přeložka VTL plynovodu DN80
520	Ochrana stávajícího STL plynovodu v ulici Za Teplárnou

Objekty řady 800 - Objekty úpravy území

801	Vegetační úpravy - Hlavní trasa
806	Vegetační úpravy - Ostatní komunikace
830	Technická rekultivace
860	Oplocení - podél hlavní trasy
861	Oplocení - ostatní

POZNÁMKA:

1) Zákresy inženýrských sítí

Zákresy inženýrských sítí byly provedeny dle podkladů příslušných správců.
Zákres inženýrských sítí je pouze orientační a před započetím stavebních prací je nutno sítě vytyčit ve spolupráci se správci a viditelně označit v terénu.

2) Ochranná a bezpečnostní pásma

Ochranná a bezpečnostní pásma jsou popsána v příloze B. Souhrnná technická zpráva.

Pozn.:
V průběhu územního řízení došlo k dílčím změnám katastrů nemovitostí., kdy byly některé pozemky sloučeny, rozděleny či přečíslovány.
Z tohoto důvodu dochází v rámci doplnění podkladů pro územní řízení v 11/2025 k aktualizaci situačních zákresů s podkladem aktuální katastrální mapy v části C - Situační výkresy.
Současně dochází v rámci tohoto doplnění podkladů k aktualizaci stavebních objektů SO 340, SO 341.1 a SO 341.2 na základě požadavků DOSS.
U těchto stavebních objektů dochází i k aktualizaci situačních zákresů o aktuální katastrální mapu.
U ostatních situačních zákresů v části D - Dokumentace objektů a dalších částí projektové dokumentace k aktualizaci nedochází, neboť by úprava spočívala pouze v aktualizaci katastrální mapy.

Původní rozsah stavby zůstává beze změny.

REVIZE Č. 1: ZAPRACOVÁNÍ PŘIPOMÍNEK DOSS DO DOKUMENTACE	VYPRACOVAL: ING. MAREK ŠINDELÁŘ	DATUM: 08/2020
REVIZE Č. 2: ZAPRACOVÁNÍ PŘIPOMÍNEK DOSS DO DOKUMENTACE	VYPRACOVAL: ING. MAREK ŠINDELÁŘ	DATUM: 05/2022
REVIZE Č. 3: ZAPRACOVÁNÍ PŘIPOMÍNEK DOSS, AKTUALIZACE DOTČENÝCH POZEMKŮ	VYPRACOVAL: ING. MAREK ŠINDELÁŘ	DATUM: 11/2025

NÁZEV STAVBY:

D7 MÚK AVIATICKÁ - MÚK RUZYNĚ
V ÚSEKU I/7 MEZI MÚK AVIATICKÁ A MÚK RUZYNĚ

ISPROFIN:

OBJEDNATEL: ŘEDITELSTVÍ SILNIC A DÁLNIC ČR, NA PANKRÁCI 546/56, 140 00 PRAHA 4 (ŘEDITELSTVÍ SILNIC A DÁLNIC ČR)

ZASTOUPENÝ: ŘEDITELSTVÍ SILNIC A DÁLNIC ČR - ZÁVOD PRAHA, NA PANKRÁCI 546/56, 140 00 PRAHA 4

ZHOTOVITEL: SPOLEČNOST AFSA

HIP: ING. JAKUB VYHNÁLEK

VEDOUCÍ SPOLEČNOSTI:	ÚČASTNÍK SPOLEČNOSTI:	ÚČASTNÍK SPOLEČNOSTI:
AFRY CZ s.r.o. MAGISTRŮ 1275/13 140 00 PRAHA 4 ČESKÁ REPUBLIKA	SATRA, spol. s.r.o. SOKOLSKÁ 32 120 00 PRAHA 2 ČESKÁ REPUBLIKA	ATELIÉR PROJEKTOVÁNÍ INŽENÝRSKÝCH STAVEB s.r.o OHRADNÍ 1443/24B 140 00 PRAHA 4 ČESKÁ REPUBLIKA

C

SOUŘADNICOVÝ S-JTSK, VÝŠKOVÝ SYSTÉM Bpv

OBJEDNATEL: ŘEDITELSTVÍ SILNIC A DÁLNIC ČR, ZÁVOD PRAHA, NA PANKRÁCI 546/56, 140 00 PRAHA 4	ZHOTOVITEL: AFRY CZ s.r.o., MAGISTRŮ 1275/13, 140 00 PRAHA 4, tel.: +420 277 005 500, www.afry.cz

HLAVNÍ INŽENÝR PROJEKTU:	ZODPOVĚDNÝ PROJEKTANT:	VYPRACOVAL:	KONTROLOVAL:
ING. JAKUB VYHNÁLEK	ING. JAKUB VYHNÁLEK	ING. MAREK ŠINDELÁŘ	ING. VÁCLAV BARTŮNĚK

NÁZEV PROJEKTU:

D7 MÚK AVIATICKÁ - MÚK RUZYNĚ
V ÚSEKU I/7 MEZI MÚK AVIATICKÁ A MÚK RUZYNĚ

ČÁST:	SITUAČNÍ VÝKRESY
STAVEBNÍ OBJEKT:	-
PŘÍLOHA:	KATASTRÁLNÍ SITUAČNÍ VÝKRES - ČÁST 1

		ČÁST:	PŘÍLOHA Č.:	ČÍSLO PARE:
KRAJ:	HLAVNÍ MĚSTO PRAHA	C	2.1	
DATUM:	08/2019			
STUPEŇ:	DÚR			
MĚŘÍTKO:	1:1000			
Č. ZAKÁZKY:	2017/0198			