KOORDINAČNÍ SITUAČNÍ VÝKRES NA PODKLADU KATASTRÁLNÍ MAPY - ČÁST 1
1:1000

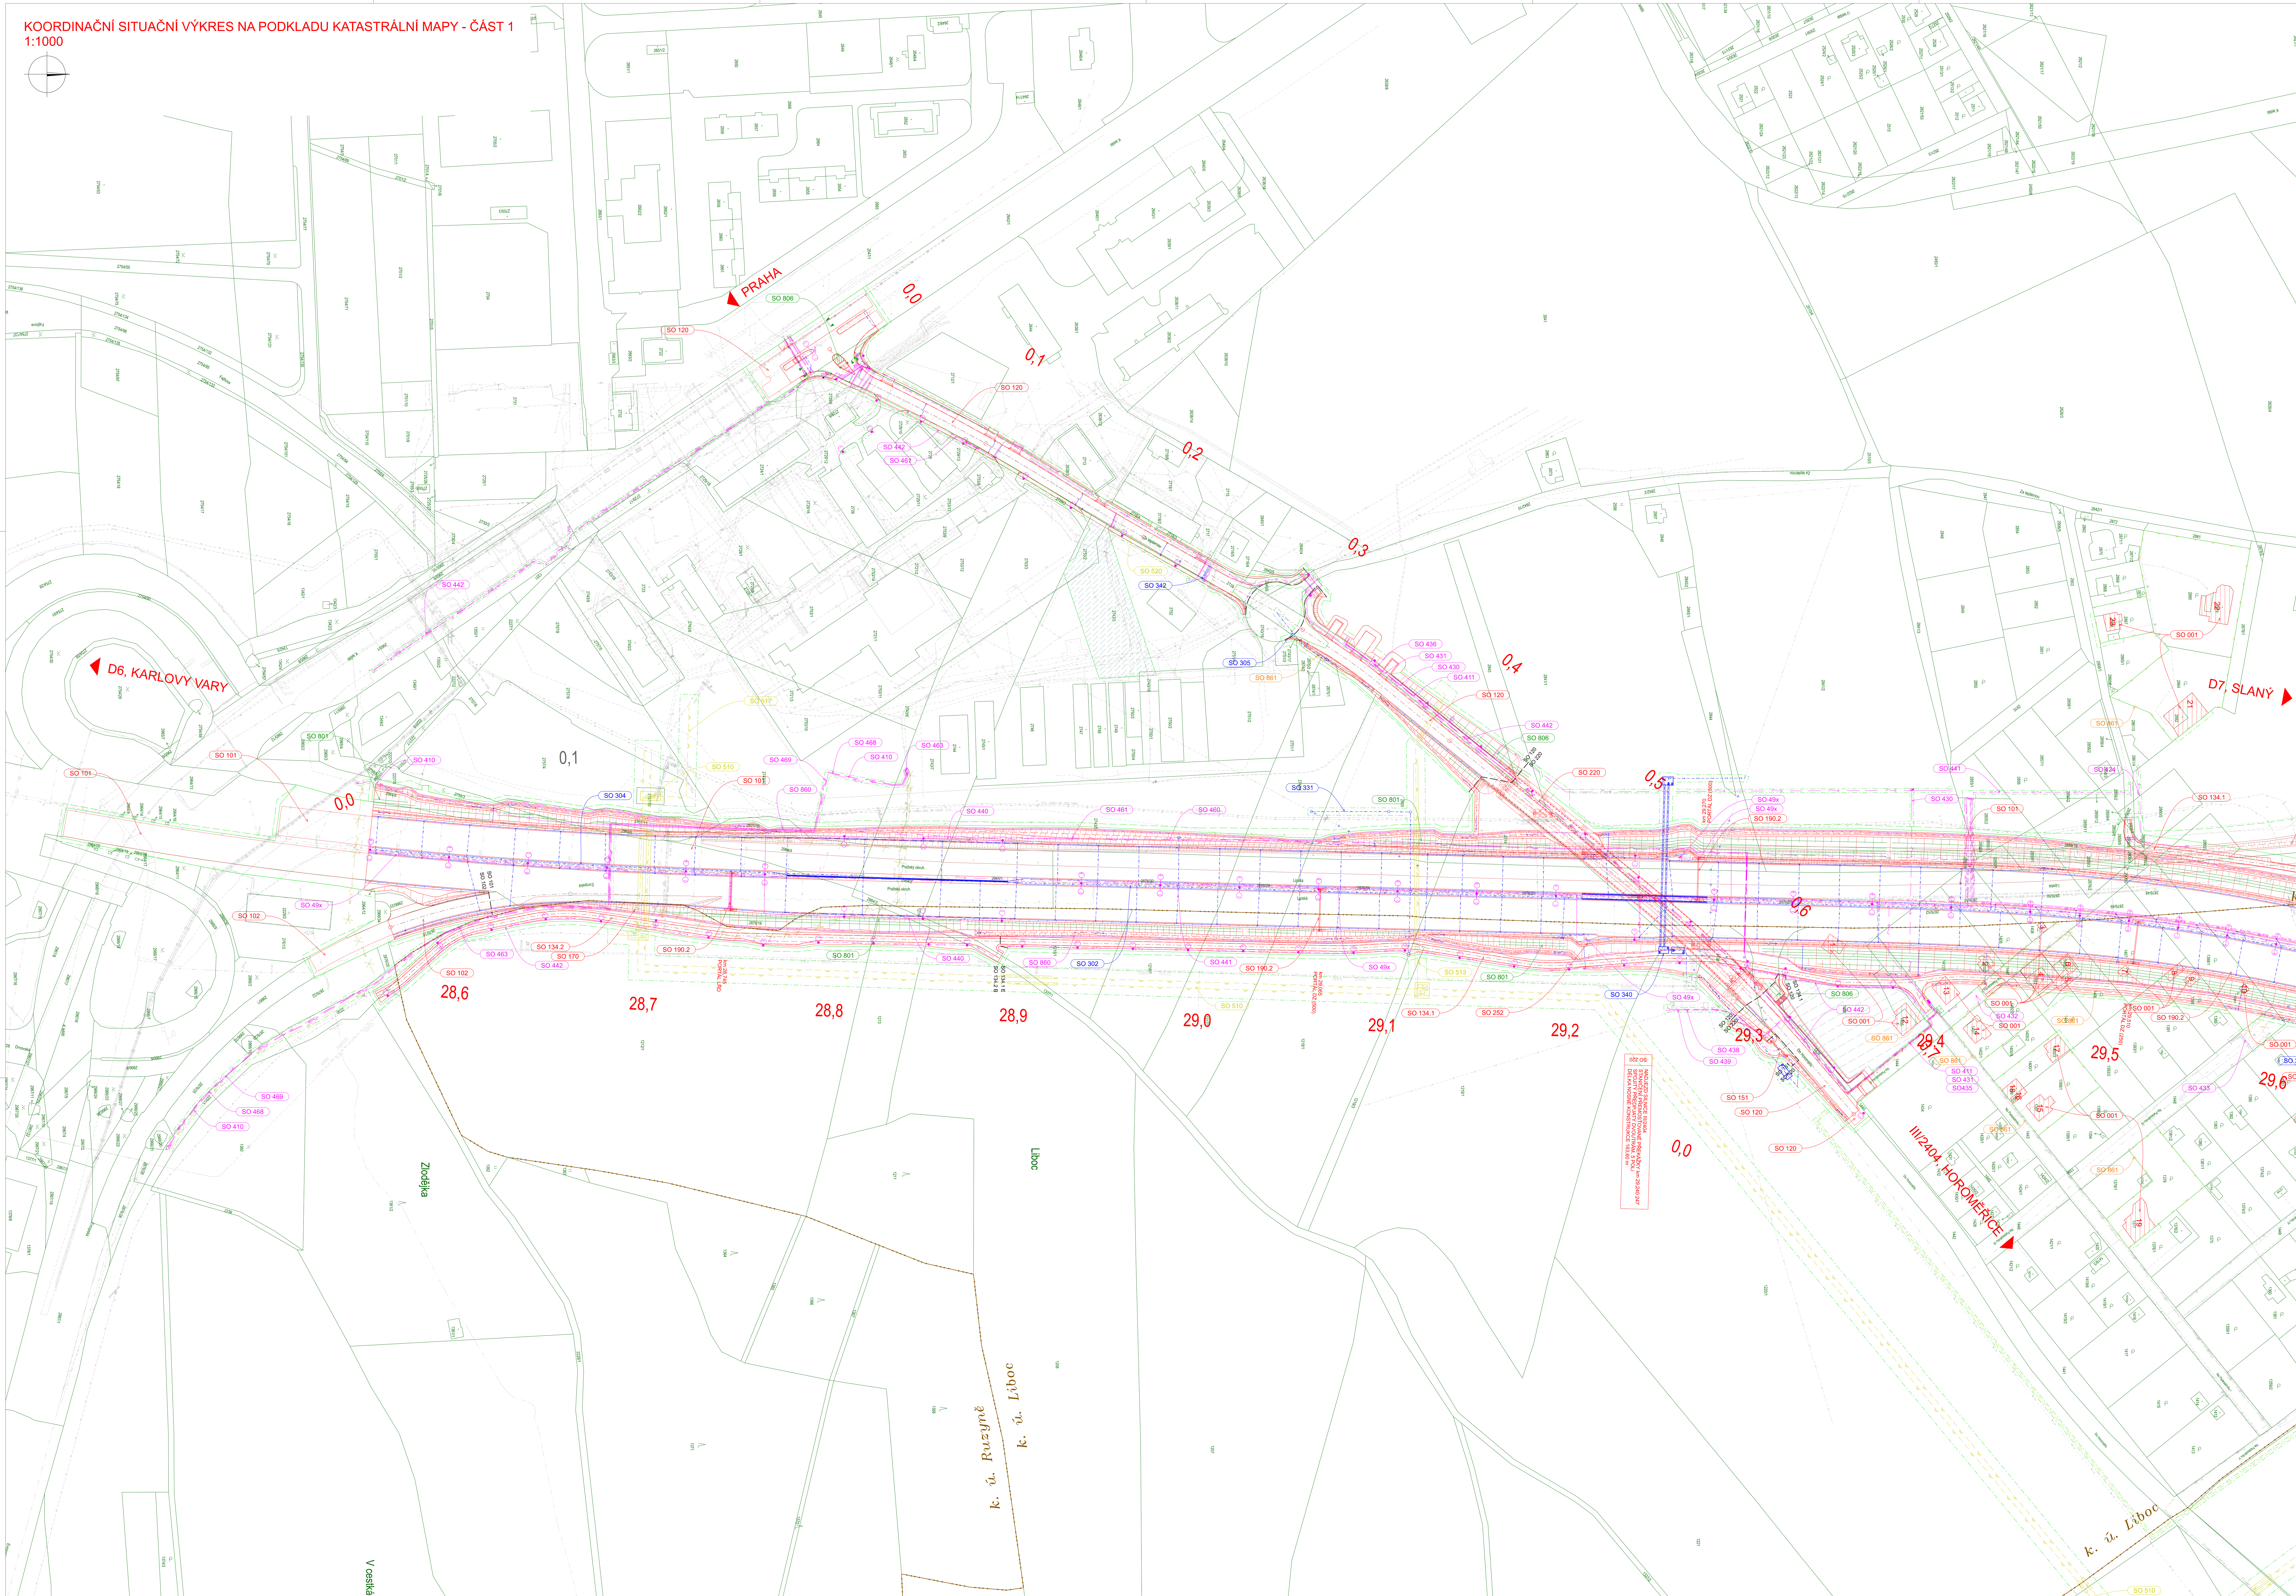

LEGENDA:

PLOCHY:
- Gabionová stěna
- Zařízení staveniště
- Demolice objektů

STÁVAJÍCÍ INŽENÝRSKÉ SÍTĚ:
- Kanalizace - dešťová
- Kanalizace - splašková
- Plynovod - NTL
- Plynovod - STL
- Plynovod - VTL
- Silnoproud - NN
- Silnoproud - VN
- Sdělovací kabely
- Optické kabely
- Vodovod
- Veřejné osvětlení

KLADENÍ VÝKRESŮ:

HRANY:
- Hrany - nové - trvalé
- Hrany - nové - provizorní
- Hrany - katastr nemovitostí
- Hrany - hranice katastru nemovitostí
- Hranice SO
- Oplocení
- Zábradlí
- Svodidla - ocelová
- Svodidla - betonová
- Trvalý zábor
- Dočasný zábor nad 1 rok
- Dočasný zábor do 1 roku
- Vegetační úpravy
- Vodorovné dopravní značení
- Skluz
- J108 J1 HJ2 Sondy / vrty
- Stromy / porosty

NAVRHOVANÉ INŽENÝRSKÉ SÍTĚ:
- Kanalizace - dešťová
- Kanalizace - splašková
- Plynovod - NTL
- Plynovod - STL
- Plynovod - VTL
- Silnoproud - NN
- Silnoproud - VN
- Sdělovací kabely
- Optické kabely
- Vodovod
- Veřejné osvětlení
- Rušené objekty SO400

SEZNAM STAVEBNÍCH OBJEKTŮ:

Objekty řady 000 - Objekty přípravy území
- 001 Demolice
- 020 Příprava území

Objekty řady 100 - Objekty pozemních komunikací
- 101 Hlavní trasa km 28,547 - km 29,990
- 102 Připojení ulice Evropská
- 103 Hlavní trasa mezi MÚK Aviatická a budoucí MÚK Přední Kopanina
- 104 Hlavní trasa v místě budoucí větve MÚK Přední Kopanina
- 105 Větev A MÚK Přední Kopanina
- 120 Přeložka silnice III/2404
- 125 Napojení obslužné komunikace pro naváděcí řadu
- 134.1 Cyklostezky v k. ú. Ruzyně a k. ú. Liboc
- 134.2 Přístupy na pozemky v k. ú. Ruzyně a k. ú. Liboc
- 135.1 Cyklostezky v k. ú. Přední Kopanina
- 135.2 Přístupy na pozemky v k. ú. Přední Kopanina
- 140 Sjezd k DUN v místě SO104
- 141 Sjezd k DUN v místě SO103
- 151 Napojení sjezdu Na Padesátníku
- 170 Provizorní komunikace
- 182 Přechodné dopravní značení
- 186 Úpravy povrchu stávajících komunikací
- 190.1 Svislé a vodorovné dopravní značení ve správě ŘSD
- 190.2 Portály ve správě ŘSD
- 193.1 Svislé a vodorovné dopravní značení ve správě TSK
- 194.1 Svislé a vodorovné dopravní značení ve správě obce Přední Kopanina

Objekty řady 200 - Mostní objekty a zdi
- 220 Nadjezd silnice III/2404
- 221 Most pro naváděcí systém paralelní RWY 06R/24L
- 222 Most pro přístupy na pozemky v k. ú. Liboc
- 223 Most pro přístupy na pozemky v k. ú. Přední Kopanina
- 251 Zárubní zeď Na Padesátníku - vpravo
- 253 Zárubní zeď v místě SO140
- 254 Dočasné pažení stávající silnice I/7

Objekty řady 300 - Vodohospodářské objekty
- 301 Dešťová kanalizace
- 302 Středová kanalizace pro SO101 a SO104
- 302.1 Středová kanalizace pro SO103 a SO104
- 303 Středová kanalizace pro SO103
- 304 Dešťová kanalizace pro SO101 (ZÚ - km 28,840)
- 305 Dešťová kanalizace v ulici Za Teplárnou
- 320 Úprava poldru
- 330 Úpravy splaškové kanalizace v ulici Za Teplárnou
- 331 Přeložka dešťové kanalizace DN500 v km 29,115
- 340 Přeložka vodovodního řádu DN400 v km 29,257
- 341.1 Přeložka vodovodního řádu DN300 v km 29,712
- 341.2 Přeložka vodovodního řádu DN300 v km 0,215 SO 103
- 342 Úpravy vodovodu v ulici Za Teplárnou
- 360 DUN a OLK na stoce 302
- 361 DUN a OLK na stoce 303

Objekty řady 400 - Objekty a sdělovací objekty
- 410 Přeložka vedení VN spol. PREdi
- 411 Přeložka vedení VN spol. PREdi
- 430 Přeložka vedení NN spol. PREdi
- 431 Přeložka vedení NN spol. PREdi
- 432 Přeložka vedení NN spol. PREdi
- 433 Přeložka vedení NN spol. PREdi
- 434 Přeložka vedení NN přípojky
- 435 Přeložka vedení NN spol. T-Mobile
- 436 Přeložka vedení NN spol. PREdi
- 437 Přeložka vedení NN spol. Letiště Praha
- 438 Přeložka napájecích vedení VODAFONE
- 439 Přeložka sdělovacích kabelů T-Mobile
- 440 Nové veřejné osvětlení na I/7, demontáže
- 441 Přeložka zařízení veřejného osvětlení, demontáže
- 442 Úprava stávajícího veřejného osvětlení v ulici Za Teplárnou, demontáže
- 443 Demontáže veřejného osvětlení
- 460 Přeložka sdělovacích kabelů CETIN
- 461 Přeložka sdělovacích kabelů Letiště V. H.
- 463 Přeložka sdělovacích kabelů T-Mobile
- 464 Přeložka vedení ŘLP
- 468 Přeložka vedení SDK spol. PREdi
- 469 Přeložka vedení OPTO spol. PREdi
- 490 Přípojky vedení NN pro systém DIS-SOS
- 491 Systém DIS-SOS - Kabelové
- 492 Systém DIS-SOS - Hlásky
- 493 Systém DIS-SOS - Šachty a prostupy
- 494 Systém DIS-SOS - Trubky pro optické kabely
- 496 Systém DIS-SOS - Automatické sčítače dopravy
- 497 Systém DIS-SOS - Kamerový dohled
- 498 Systém DIS-SOS - Optické kabely ŘSD
- 499.1 Dálniční informační systém DIS
- 499.5 Úpravy na dispečinku SSÚD a PČR
- 499.6 Liniové řízení dopravy

Objekty řady 500 - Objekty trubních vedení
- 510 Přeložka VTL plynovodu (251) OC DN300 a VTL plynovodu (252) OC DN500
- 511 Přeložka VTL plynovodu (5) OC DN300
- 512.1 Přeložka VTL přípojky DN100 pro letiště
- 512.2 Příprava pro budoucí přeložku VTL plynovodní přípojky pro letiště v rámci výstavby železnice
- 513 Přeložka VTL přípojky DN100 pro Airport Park
- 514 Rušené VTL plynovody
- 515 Trasové uzávěry
- 516 KAO
- 517 Přeložka VTL plynovodu DN80
- 520 Ochrana stávajícího STL plynovodu v ulici Za Teplárnou

Objekty řady 800 - Objekty úpravy území
- 801 Vegetační úpravy - Hlavní trasa
- 806 Vegetační úpravy - Ostatní komunikace
- 830 Technická rekultivace
- 860 Oplocení - podél hlavní trasy
- 861 Oplocení - ostatní

POZNÁMKA:

1) Zákresy inženýrských sítí

Zákresy inženýrských sítí byly provedeny dle podkladů příslušných správců.
Zákres inženýrských sítí je pouze orientační a před započetím stavebních prací je nutno sítě vytyčit ve spolupráci se správci a viditelně označit v terénu.

2) Ochranná a bezpečnostní pásma

Ochranná a bezpečnostní pásma jsou popsána v příloze B. Souhrnná technická zpráva.

Pozn.:
V průběhu územního řízení došlo k dílčím změnám katastrů nemovitostí., kdy byly některé pozemky sloučeny, rozděleny či přečíslovány.
Z tohoto důvodu dochází v rámci doplnění podkladů pro územní řízení v 11/2025 k aktualizaci situačních zákresů s podkladem aktuální katastrální mapy v části C - Situační výkresy.
Současně dochází v rámci tohoto doplnění podkladů k aktualizaci stavebních objektů SO 340, SO 341.1 a SO 341.2 na základě požadavků DOSS.
U těchto stavebních objektů dochází i k aktualizaci situačních zákresů o aktuální katastrální mapu.
U ostatních situačních zákresů v části D - Dokumentace objektů a dalších částí projektové dokumentace k aktualizaci nedochází, neboť by úprava spočívala pouze v aktualizaci katastrální mapy.

Původní rozsah stavby zůstává beze změny.

Revize	Vypracoval	Datum
REVIZE Č. 1: ZAPRACOVÁNÍ PŘIPOMÍNEK DOSS DO DOKUMENTACE	ING. MAREK ŠINDELÁŘ	08/2020
REVIZE Č. 2: ZAPRACOVÁNÍ PŘIPOMÍNEK DOSS DO DOKUMENTACE	ING. MAREK ŠINDELÁŘ	05/2022
REVIZE Č. 3: ZAPRACOVÁNÍ PŘIPOMÍNEK DOSS, AKTUALIZACE DOTČENÝCH POZEMKŮ	ING. MAREK ŠINDELÁŘ	11/2025

NÁZEV STAVBY:

D7 MÚK AVIATICKÁ - MÚK RUZYNĚ V ÚSEKU I/7 MEZI MÚK AVIATICKÁ A MÚK RUZYNĚ

ISPROFIN:

OBJEDNATEL: ŘEDITELSTVÍ SILNIC A DÁLNIC ČR, NA PANKRÁCI 546/56, 140 00 PRAHA 4

ZASTOUPENÝ: ŘEDITELSTVÍ SILNIC A DÁLNIC ČR - ZÁVOD PRAHA, NA PANKRÁCI 546/56, 140 00 PRAHA 4

ZHOTOVITEL: SPOLEČNOST AFSA

HIP: ING. JAKUB VYHNÁLEK

VEDOUCÍ SPOLEČNOSTI: AFRY CZ s.r.o., MAGISTRŮ 1275/13, 140 00 PRAHA 4, ČESKÁ REPUBLIKA

ÚČASTNÍK SPOLEČNOSTI: SATRA, spol. s.r.o., SOKOLSKÁ 32, 120 00 PRAHA 2, ČESKÁ REPUBLIKA

ÚČASTNÍK SPOLEČNOSTI: ATELIÉR PROJEKTOVÁNÍ INŽENÝRSKÝCH STAVEB s.r.o, OHRADNÍ 1443/24B, 140 00 PRAHA 4, ČESKÁ REPUBLIKA

C

SOUŘADNICOVÝ S-JTSK, VÝŠKOVÝ SYSTÉM Bpv

OBJEDNATEL: ŘEDITELSTVÍ SILNIC A DÁLNIC ČR, ZÁVOD PRAHA, NA PANKRÁCI 546/56, 140 00 PRAHA 4

ZHOTOVITEL: AFRY CZ s.r.o., MAGISTRŮ 1275/13, 140 00 PRAHA 4, tel.: +420 277 005 500, www.afry.cz

HLAVNÍ INŽENÝR PROJEKTU:	ZODPOVĚDNÝ PROJEKTANT:	VYPRACOVAL:	KONTROLOVAL:
ING. JAKUB VYHNÁLEK	ING. JAKUB VYHNÁLEK	ING. MAREK ŠINDELÁŘ	ING. VÁCLAV BARTŮNĚK

NÁZEV PROJEKTU: D7 MÚK AVIATICKÁ - MÚK RUZYNĚ V ÚSEKU I/7 MEZI MÚK AVIATICKÁ A MÚK RUZYNĚ

ČÁST:	SITUAČNÍ VÝKRESY
STAVEBNÍ OBJEKT:	-
PŘÍLOHA:	KOORDINAČNÍ SITUAČNÍ VÝKRES NA PODKLADU KATASTRÁLNÍ MAPY - ČÁST 1
KRAJ:	HLAVNÍ MĚSTO PRAHA
DATUM:	08/2019
STUPEŇ:	DÚR
MĚŘÍTKO:	1:1000
Č. ZAKÁZKY:	2017/0198
ČÁST:	C
PŘÍLOHA Č.:	7.1
ČÍSLO PARE:	