




J.i.P. DOPRAVNÍ ZNAČENÍ s.r.o.

Jankovcova 22  
170 00 Praha7  
tel./fax : 283 872 319-20  
e-mail : info@jip-praha.cz  
http://www.jip-praha.cz

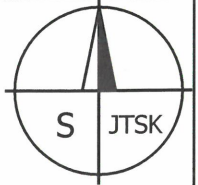


Vypracoval: Petr Havlíček

Zpracováno: 31.03.2026

Ulice: Bělohorská

PRAHA 6

Číslo listu 1

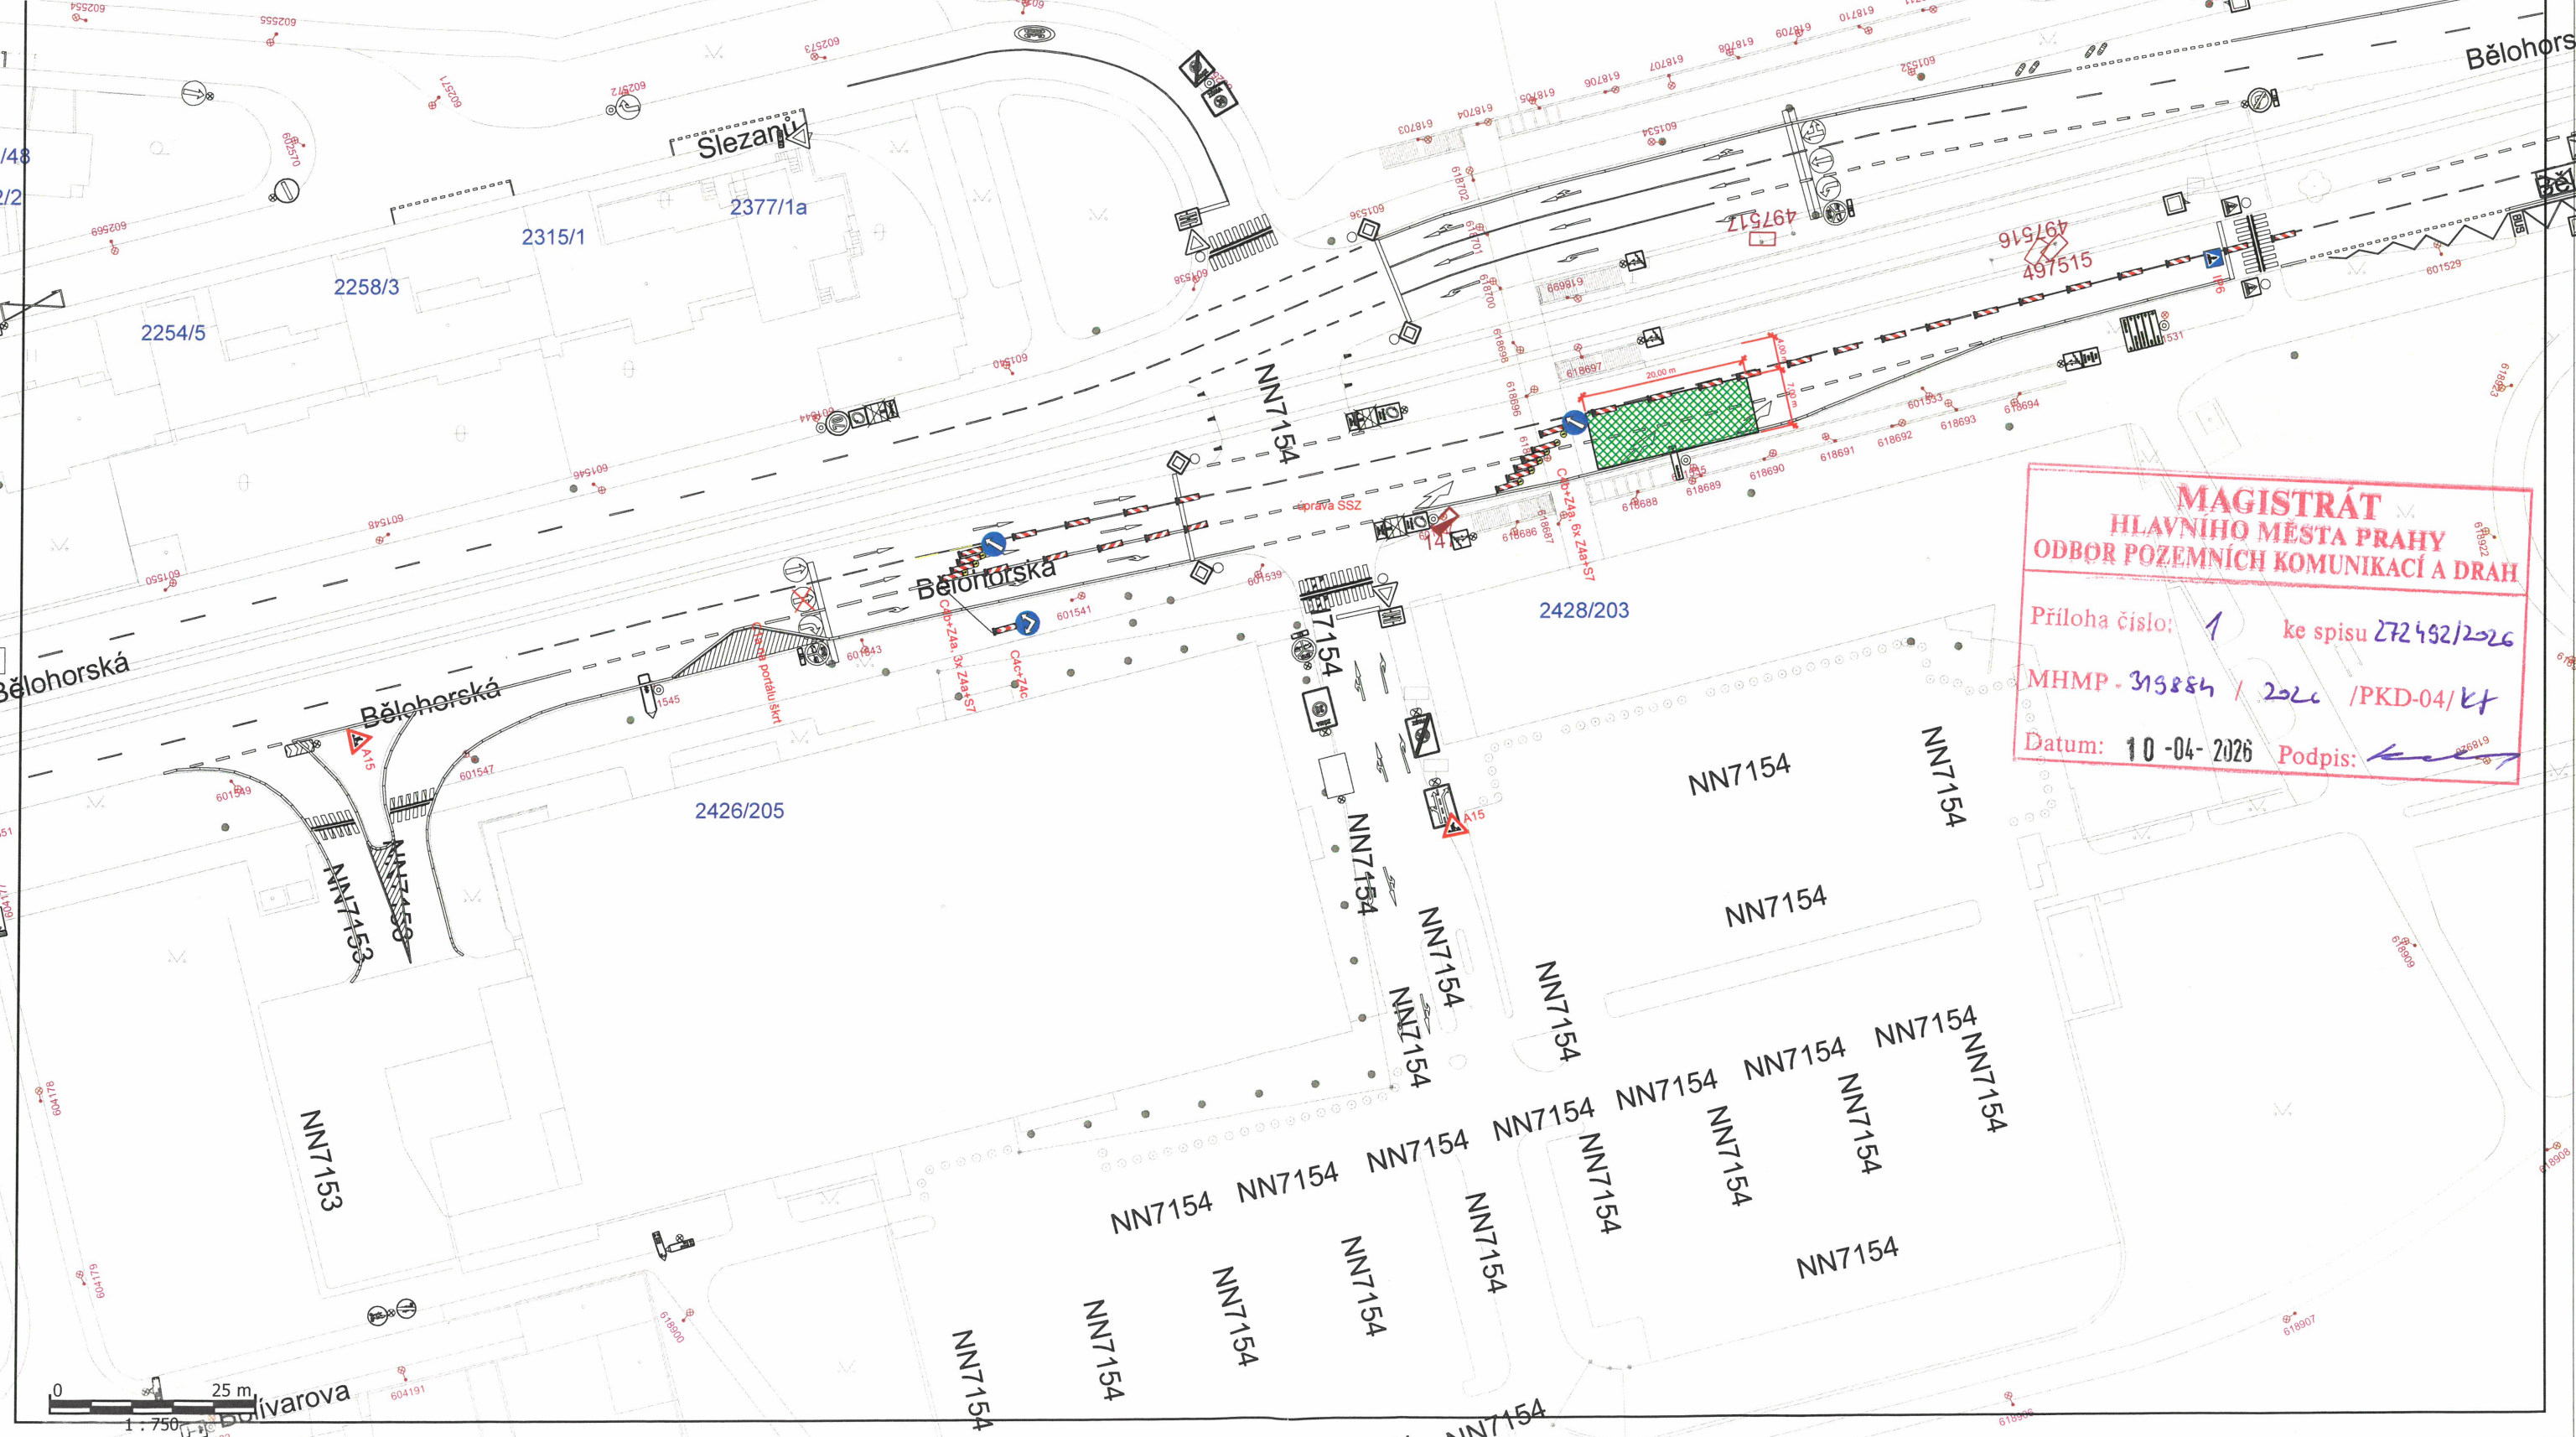

**MAGISTRÁT  
HLAVNÍHO MĚSTA PRAHY  
ODBOR POZEMNÍCH KOMUNIKACÍ A DRAH**

Příloha číslo: 1 ke spisu 272492/2026  
MHMP - 315884 / 2026 / PKD-04/kt  
Datum: 10-04-2026 Podpis: