

# PROJEKT DIO

## (Dopravně Inženýrské Opatření)



**MÍSTO REALIZACE:**

**Ul. Karlická,  
153 00 Praha 16 - Radotín**

**VYPRACOVAL:**

Ing. Hana Durst  
tel.: 723 662 755

**OBJEDNATEL (INVESTOR):**

Rezidence Nad Berouňkou s.r.o.  
tel.: 602 203 242

**POČET ETAP:**

4

**POČET VÝKRESŮ:**

4

**NÁZEV AKCE:**

**ZÁBOR KOMUNIKACE A CHODNÍKU  
- VÝKOP, INŽENÝRSKÉ SÍŤE + OBNOVA CHODNÍKU**

**TERMÍN REALIZACE AKCE:**

**DATUM VYPRACOVÁNÍ DIO:**

06.03.2026

**DODAVATEL:**

**TOP Znak s.r.o.**

Starochuchelská 114/28

159 00 Praha 5

Tel.: 607 687 687

E-mail: [info@topznak.cz](mailto:info@topznak.cz)

Web: [www.topznak.cz](http://www.topznak.cz)

IČ: 06035981, DIČ: CZ06035981


**POZNÁMKA:**



Měřítko: 1:500
   
 Formát: 2xA3

**Výkres č. 1**

**Zábor komunikace a chodníku**  
**- výkop, inženýrské sítě + obnova chodníku**  
**30m x 8,3m = 249m<sup>2</sup>**

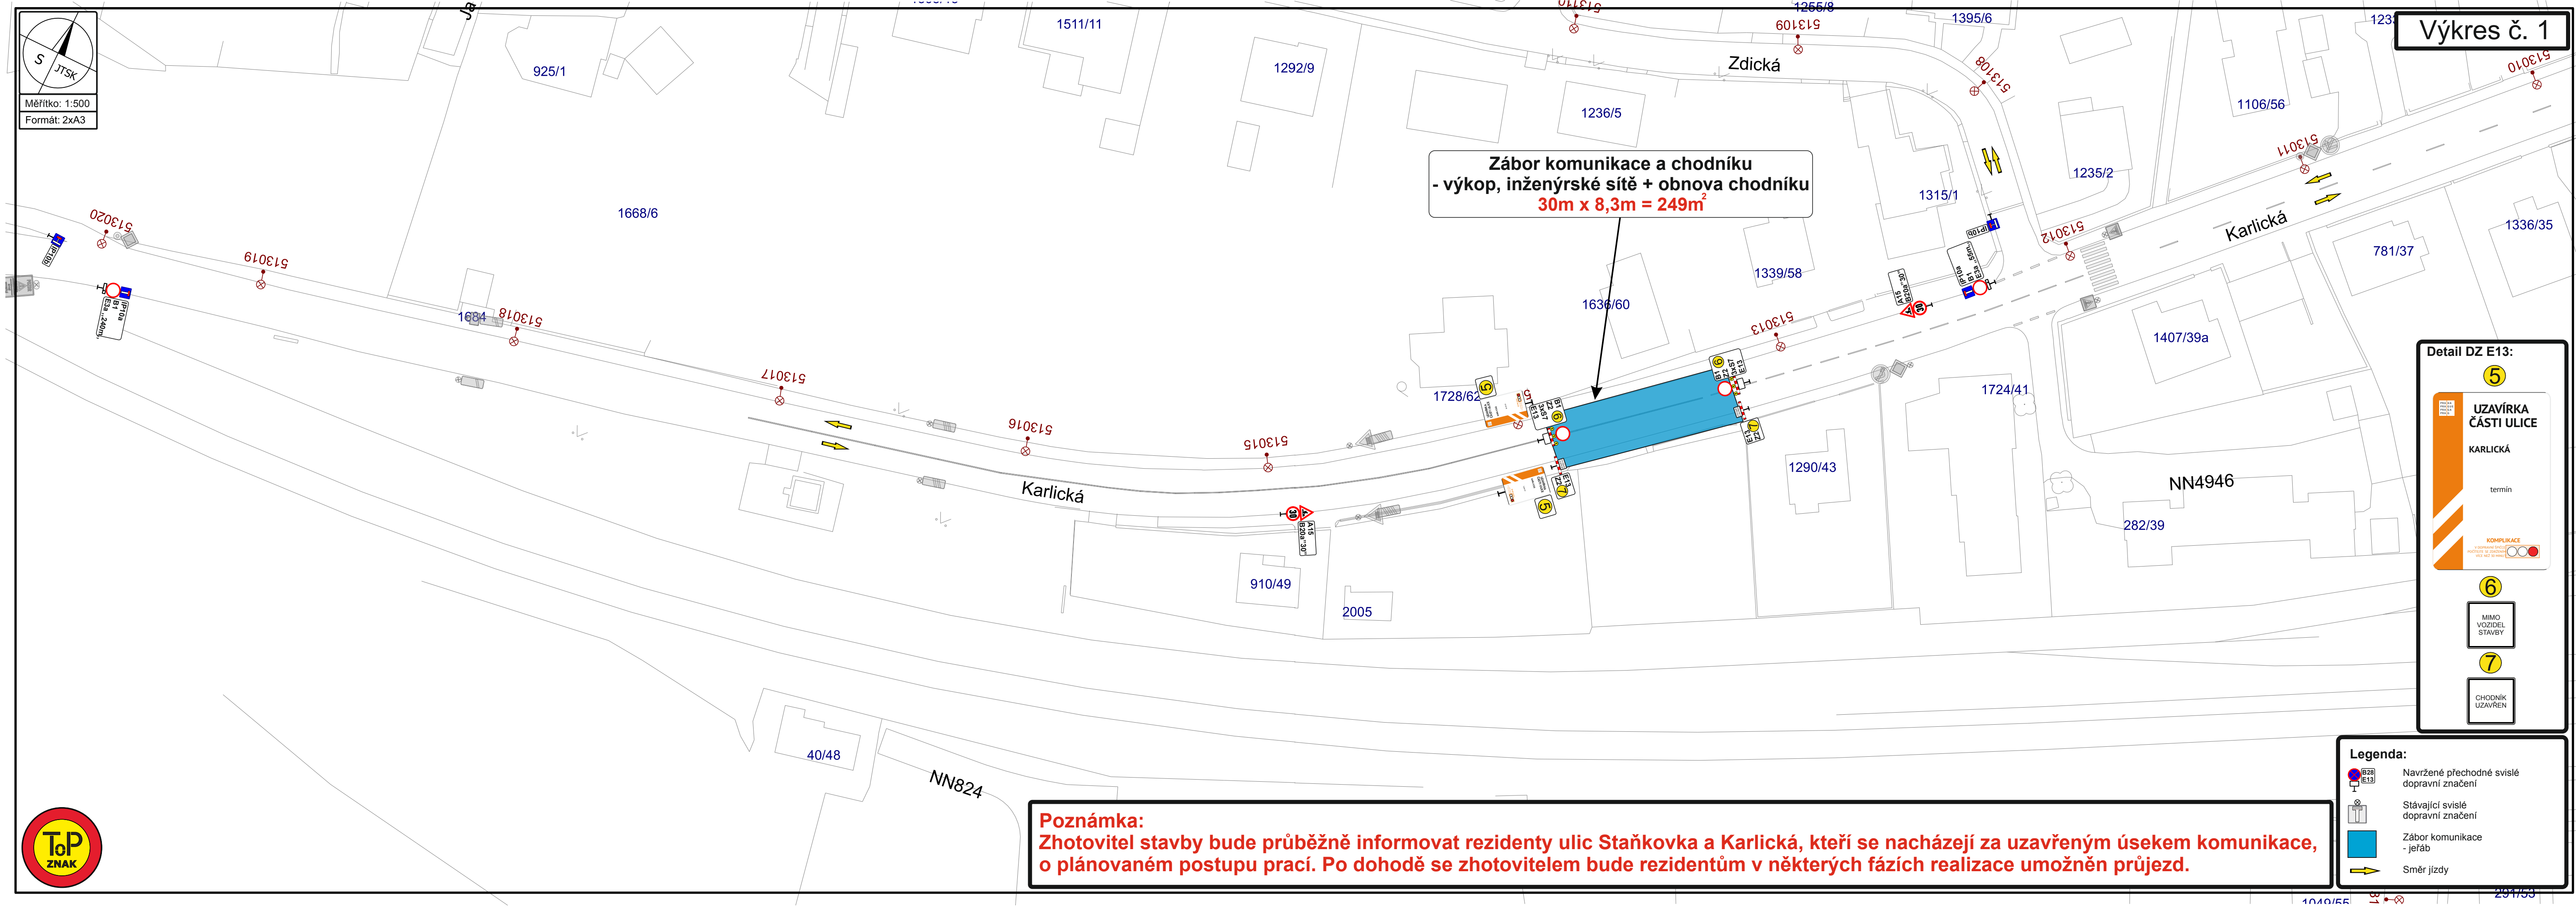

**Detail DZ E13:**

**5**

**UZAVÍRKA ČÁSTI ULICE**

KARLICKÁ

termín

KOMPLIKACE

**6**

MIMO VOZIDEL STAVBY

**7**


CHODNÍK UZAVŘEN

**Poznámka:**  
**Zhotovitel stavby bude průběžně informovat rezidenty ulic Staňkovka a Karlická, kteří se nacházejí za uzavřeným úsekem komunikace, o plánovaném postupu prací. Po dohodě se zhotovitelem bude rezidentům v některých fázích realizace umožněn průjezd.**

**Legenda:**

- Navržené přechodné svislé dopravní značení
- Stávající svislé dopravní značení
- Zábor komunikace - jeřáb
- Směr jízdy



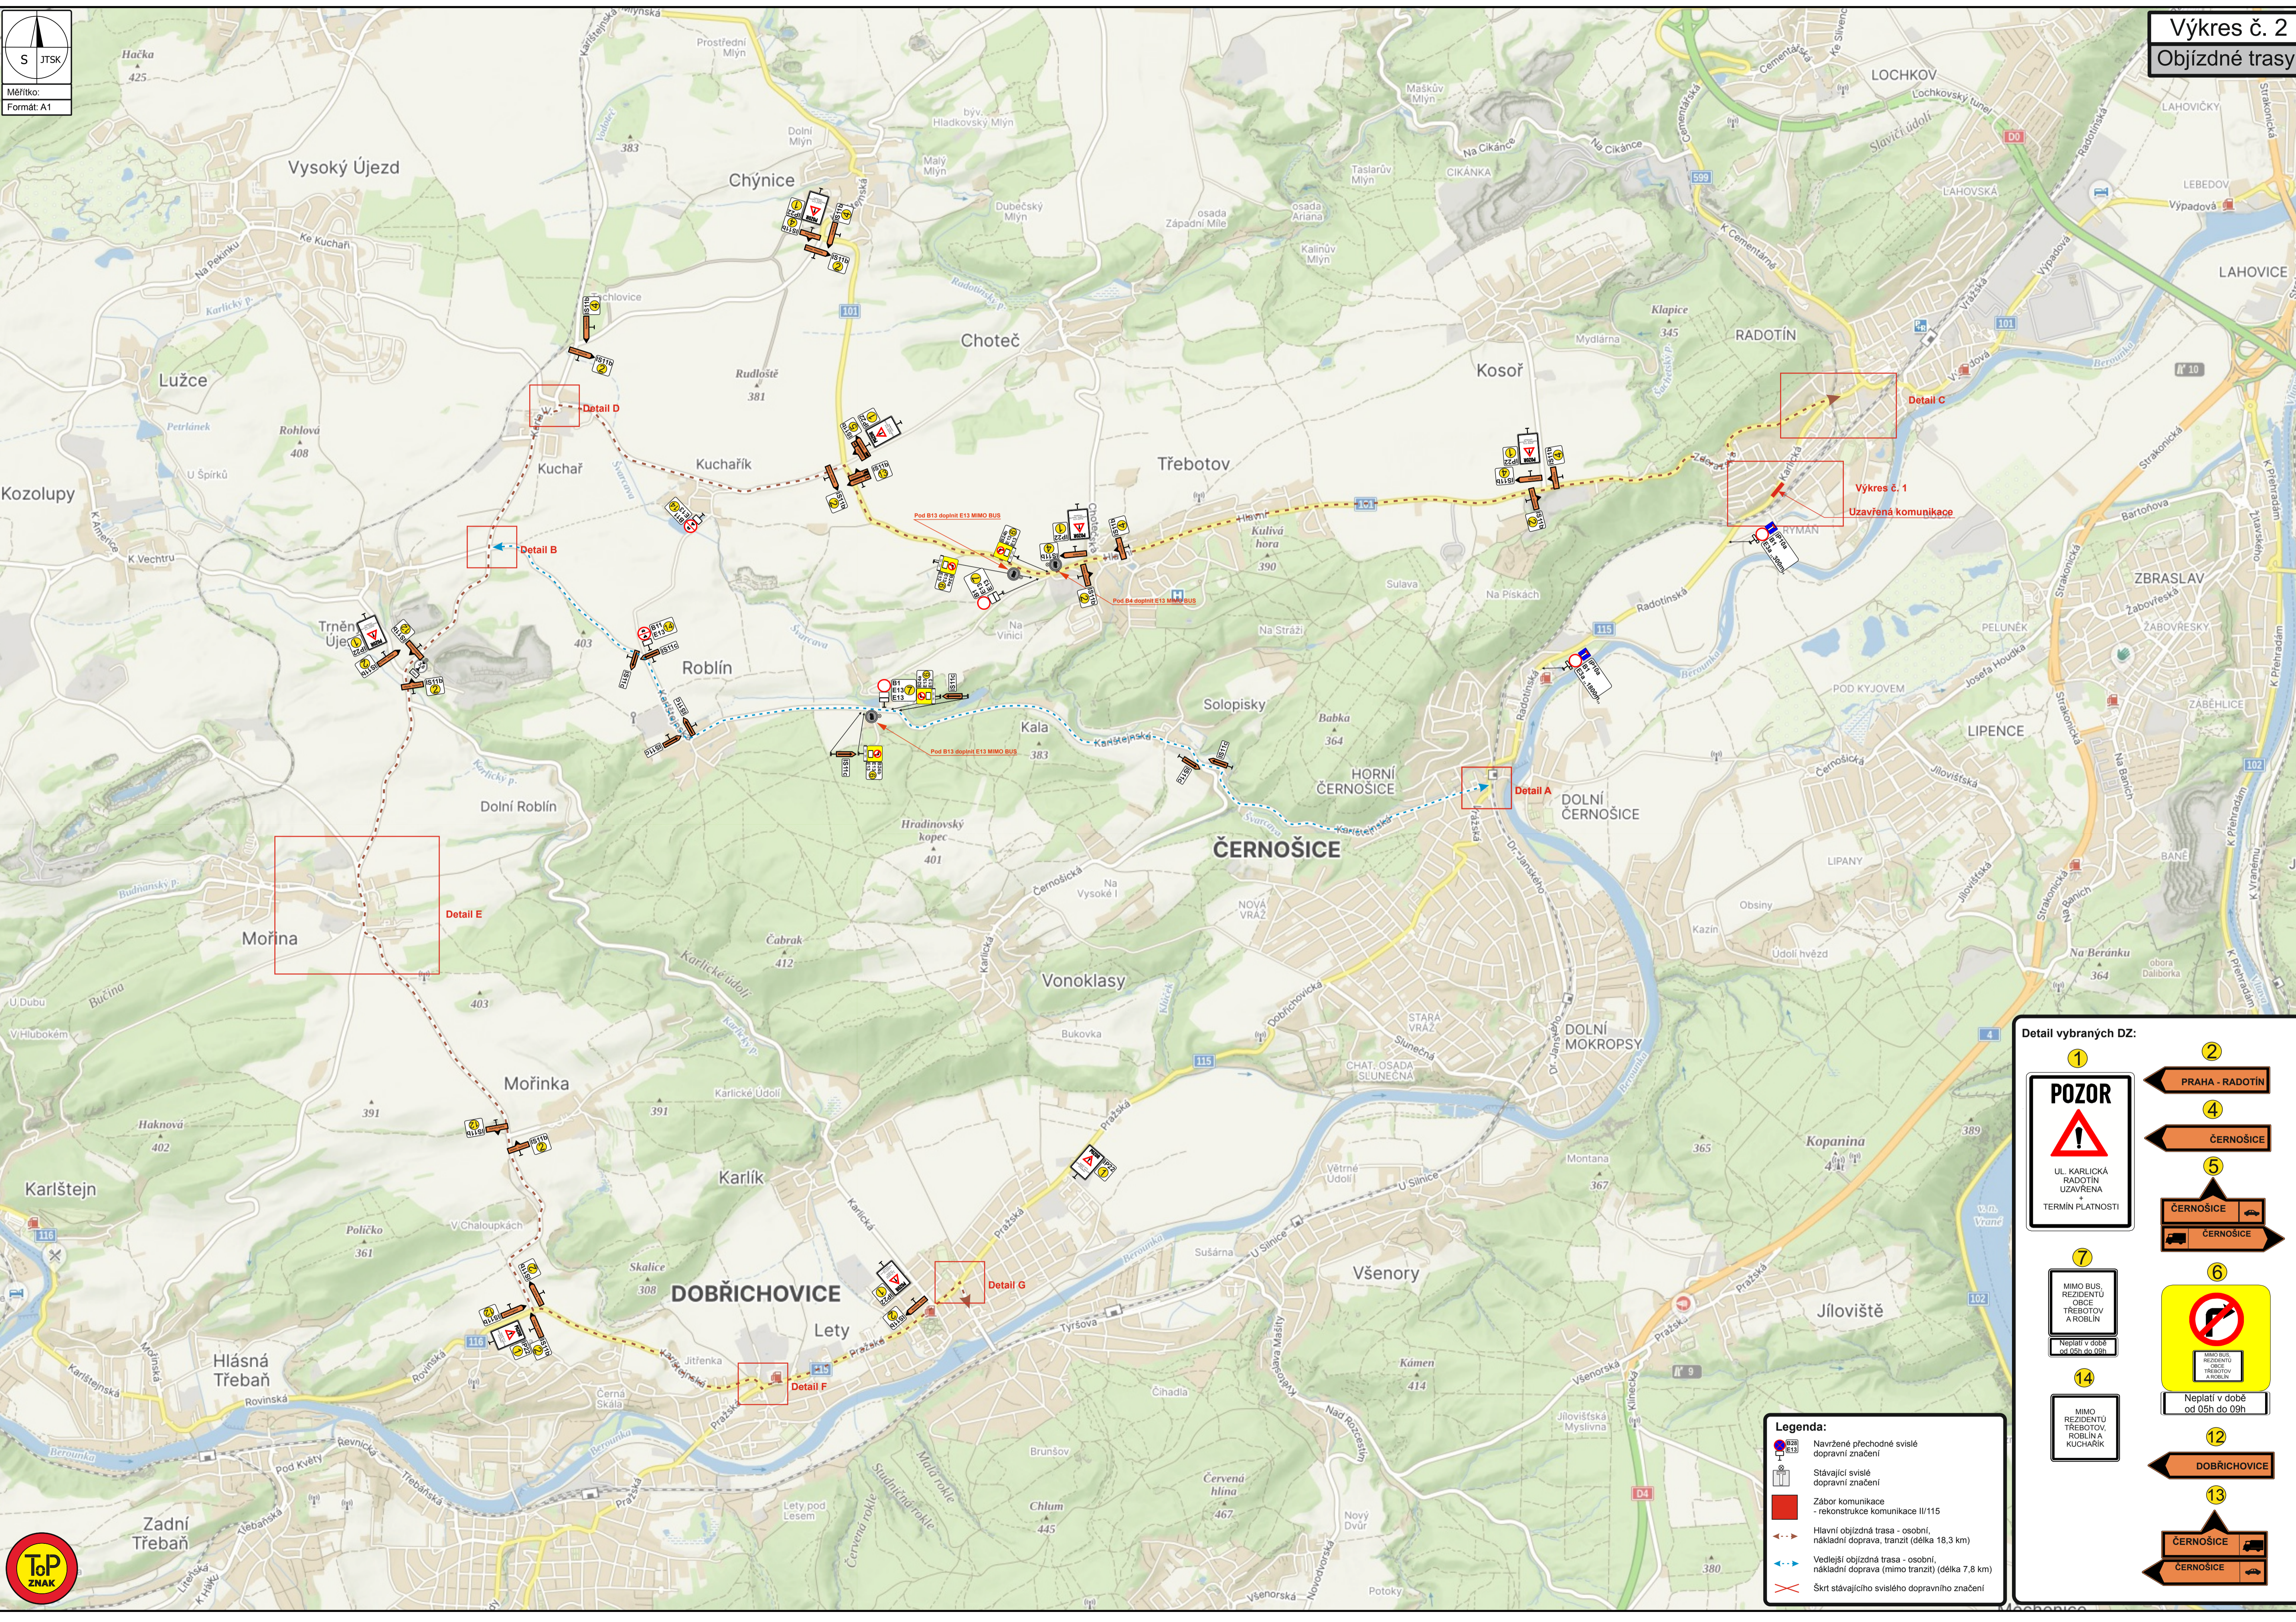

**Detail vybraných DZ:**

1	2
	4
	5
7	6
14	12
	13

**Legenda:**

- Navržené přechodné svítlé dopravní značení
- Stávající svítlé dopravní značení
- Záběr komunikace - rekonstrukce komunikace III/115
- Hlavní objízdná trasa - osobní, nákladní doprava, tranzit (délka 18,3 km)
- Vedlejší objízdná trasa - osobní, nákladní doprava (mimo tranzit) (délka 7,8 km)
- Škrť stávajícího svítlého dopravního značení

