



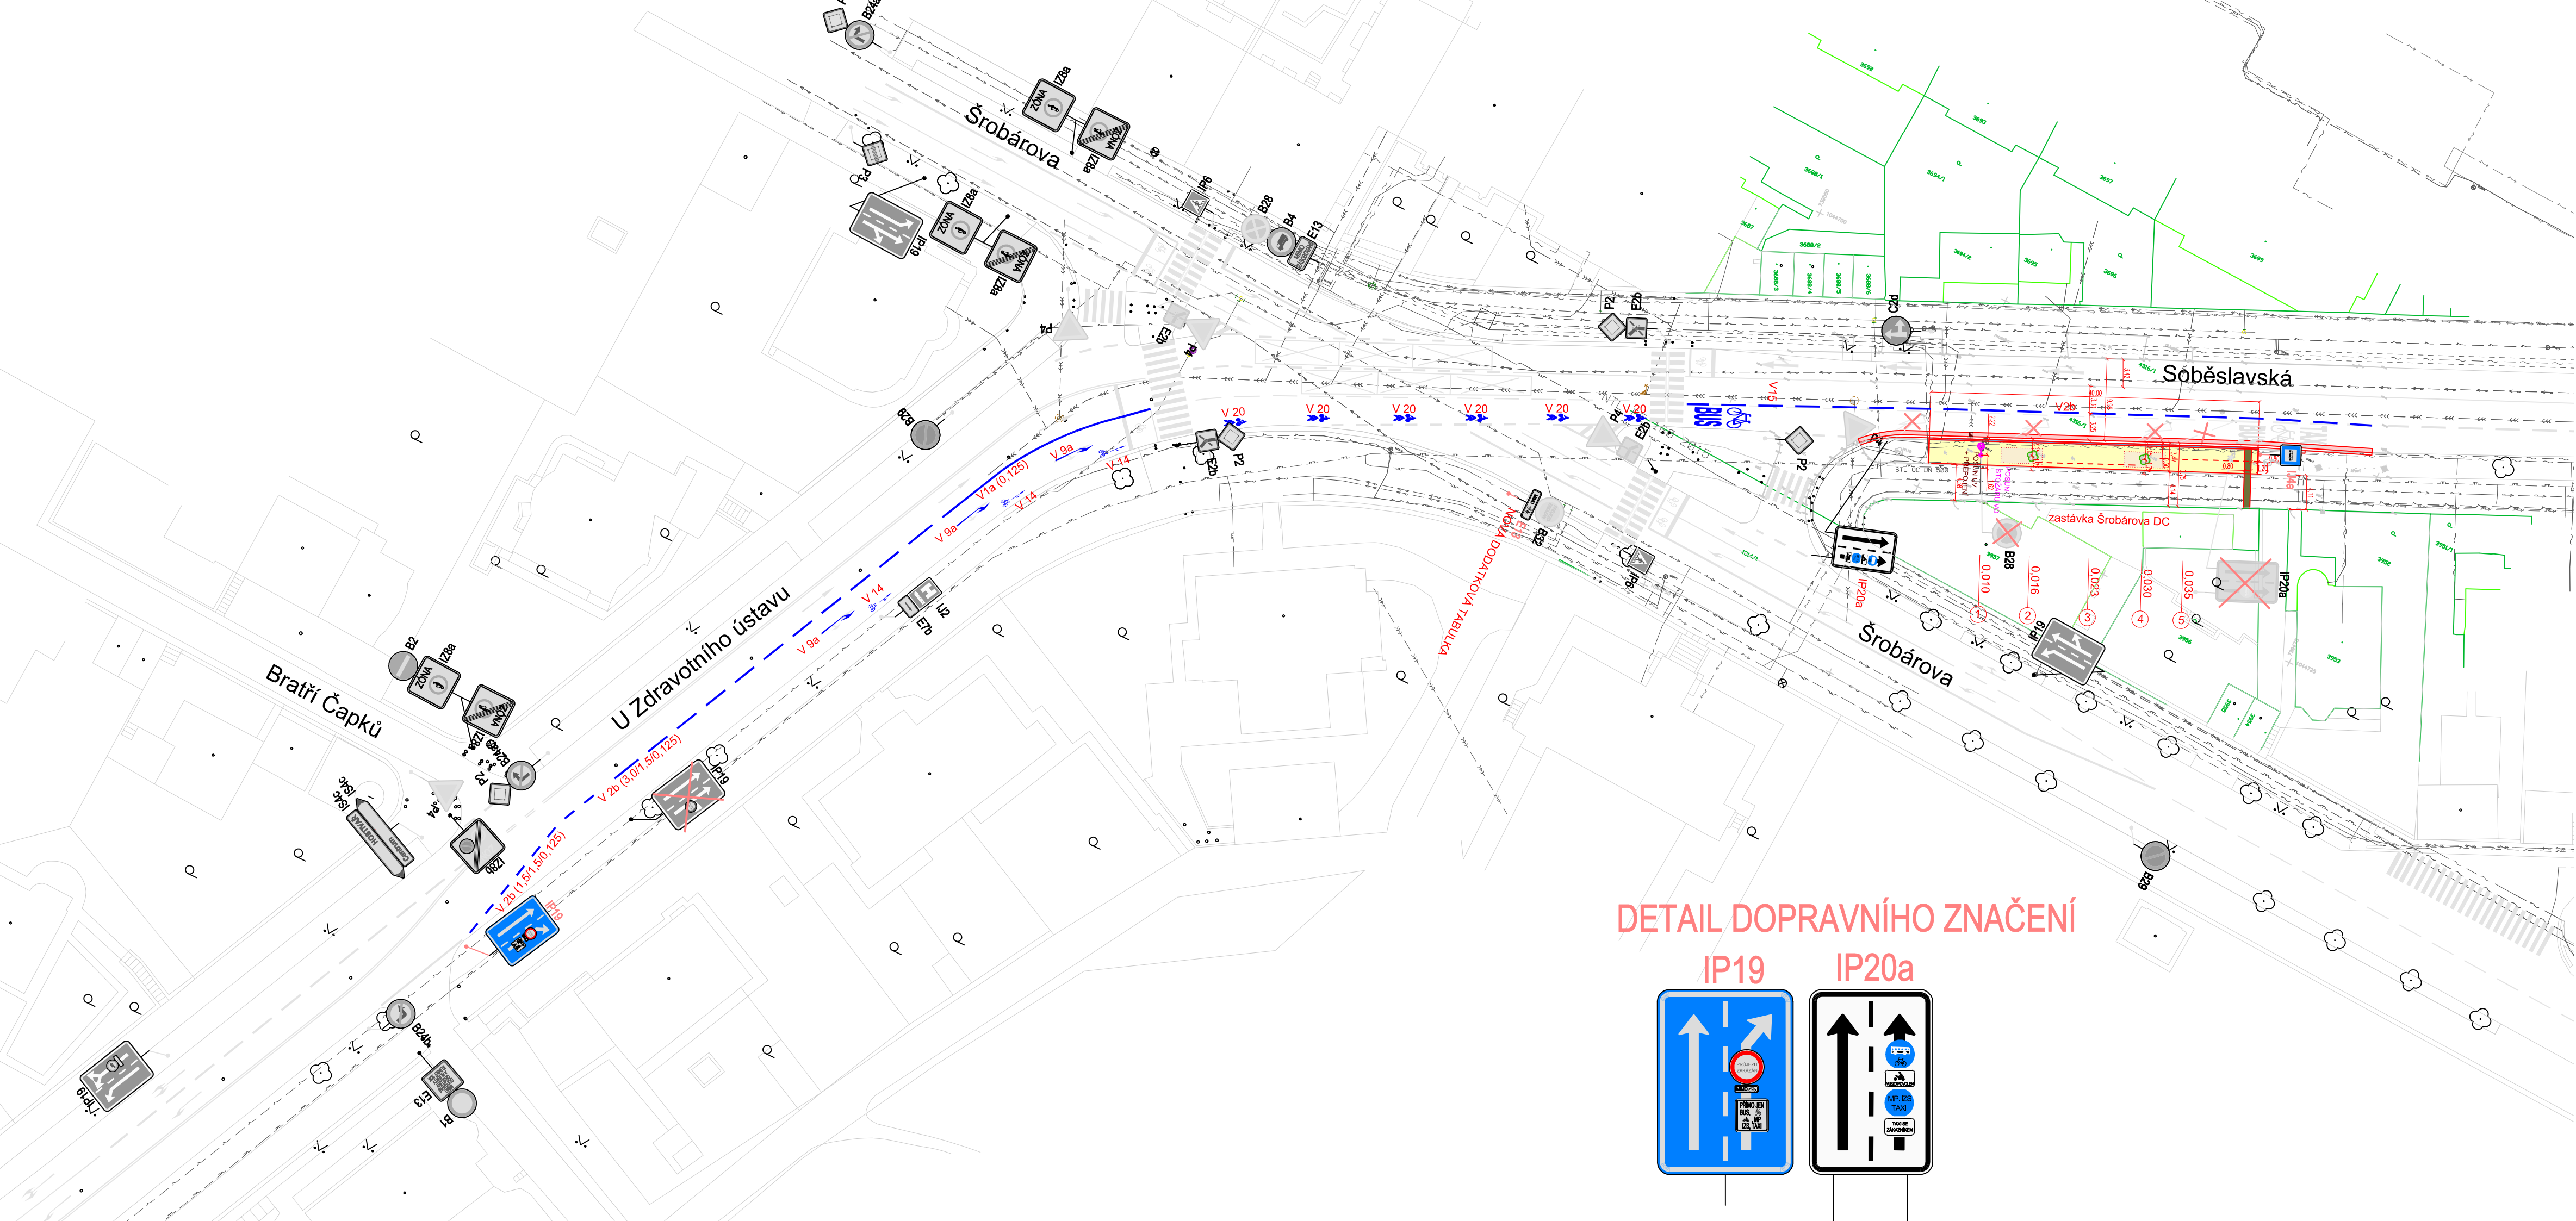

DETAIL DOPRAVNÍHO ZNAČENÍ

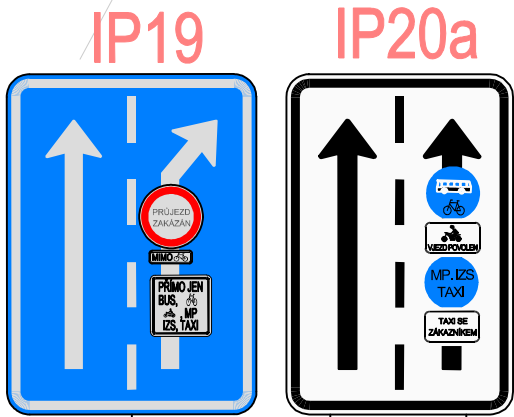

LEGENDA:

PLOCHY:

- NOVÉ CHODNÍKY - KRYT Z MOZAIKY
- OBNOVA KRYTU VOZOVKY
- KONTRASTNÍ PÁS U ZASTÁVKY BUS
- SIGNÁLNÍ PÁS - PLASTBETON
- POCHOZÍ MLATOVÝ POVRCH

OSTATNÍ ČÁRY:

- VODOROVNÉ DOPRAVNÍ ZNAČENÍ
- SILNIČNÍ OBRUBNÍK
- KATASTR
- STÁVAJÍCÍ VODOROVNÉ DOPRAVNÍ ZNAČENÍ
- ODSTRANĚNÍ STÁVAJÍCÍ DOPRAVNÍHO ZNAČENÍ
- PÁSOVINA V ÚROVNI CHODNÍKU (NÁŠLAP 0 cm)

INŽENÝRSKÉ SÍTĚ STÁVAJÍCÍ:


- SDĚLOVACÍ KABELY - NĚKOLIK SPRÁVCŮ
- KANALIZACE
- NN PODZEMNÍ
- VN PODZEMNÍ
- VODOVOD
- VEŘEJNÉ OSVĚTLENÍ
- STL PLYNOVOD
- TSK - KOORDINAČNÍ KABEL SIGNALIZACE

DOPRAVNÍ ZNAČENÍ:

- P4 STÁVAJÍCÍ DOPRAVNÍ ZNAČENÍ (ZŮSTANE)
- U4a NOVÉ DOPRAVNÍ ZNAČENÍ
- B28 RUŠENÉ DOPRAVNÍ ZNAČENÍ

STAVEBNÍ OBJEKTY:

- SO 101 - ZASTÁVKA BUS
- SO 401 - POSUN STOŽÁRU VO

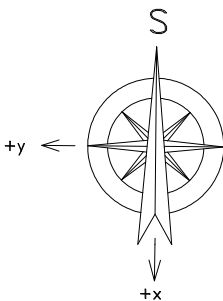

POZOR:
ZÁKRESY INŽ. SÍTĚ NESLOUŽÍ JAKO VYTÝČOVACÍ VÝKRES.
PŘED ZAHÁJENÍM PRACÍ JE NEZBYTNÉ ZAJISTIT JEJICH VYTÝČENÍ
A OZNAČENÍ DLE PLATNÝCH PŘEDPISŮ. V OCHRANNÝCH PÁSMECH
INŽ. SÍTĚ JE TŘEBA POSTUPOVAT V SOULADU S VYJÁDRĚNÍMI
JEDNOTLIVÝCH SPRÁVCŮ.

Souřadný systém S-JTSK

Výškový systém BpV

Projektant:	DIPO, s.r.o., Legerova 14, Praha 2	 Legerova 14 120 00 Praha 2
Vypracoval:	Ing. Tomáš KAPLAN, Aleš Hajduk	
Místo stavby:	Soběslavská (u křiž. s ul. Šrobárova)	
Katastr:	Vinohrady (727164)	
Objednatel:	Technická správa komunikací hl. m. Prahy, a.s.	

Akce: "PID Soběslavská, zast. Šrobárova DC Praha 3, č.a. 2960169"	Stupeň:	DVZ
	Datum:	červen 2025
	Měřítko:	1:500
	Číslo výkresu:	C.2
Obsah: KOORDINAČNÍ SITUACE		