MAPY.CZ
TABULE č. 1
2 x TABULE č. 1
POZOR
Jiráskův most
Palackého most
Hlavní nádražní
Resslova
Jiráskovo náměstí
Palackého
Lidická
Vltavská
Ostrovského
Svobodova
Vnislavova
Sekaninova
Jaromírova
Čiklova
Ostrčilovo náměstí
Na Slupi
Vyšehradská
Bělehradská
Slezská
Korunní
Francouzská
Rumunská
Ječná
Žitná
Vinohradská
Legerova
Lipová
Kateřinská
Štěpánská
Sokolská
Náměstí I. P. Pavlova
Tylovo náměstí
Karlovo náměstí
Fügnerovo náměstí
Botanická zahrada UK
Botanická
Benátská
Palackého
Plzeňská
Karlovarská
Radlická
Radotínská
Svornosti
Strakonická
Nádražní
Rašínovo nábřeží
Masarykovo nábřeží
Jiráskovo nábřeží
Hlavní nábřeží
Zborovská
Janáčkovo nábřeží
Arbesovo náměstí
V Botanice
park Sacré Cœur
ANDĚL
PODSKALÍ
VÝTOŇ
ZDERAZ
KARLÍN
ZVONAŘKA
NA KLEOVCE
FOLIMANKA
park Folimanka
VYŠEHRAD
Regrovy sady
Vinohradská
Slezská
Korunní
Francouzská
Rumunská
Bělehradská
Perucká stráň
Vondračka
Dvořákova nábřeží
Ostrčilova
Lumírovy sady
Na Bělce
Na Slupi
Vyšehradská
Vnislavova
Svobodova
Sekaninova
Jaromírova
Čiklova
Bělehradská
Sokolská
Legerova
Lipová
Kateřinská
Štěpánská
Žitná
Ječná
Palackého
Lidická
Vltavská
Ostrovského
Svornosti
Strakonická
Radotínská
Radlická
Plzeňská
Karlovarská
Zborovská
Janáčkovo nábřeží
Masarykovo nábřeží
Rašínovo nábřeží
Hlavní nábřeží
Resslova
Jiráskův most
Palackého most
Jiráskovo náměstí
Arbesovo náměstí
V Botanice
park Sacré Coeur
ANDĚL
PODSKALÍ
VÝTOŇ
ZDERAZ
KARLÍN
ZVONAŘKA
NA KLEOVCE
FOLIMANKA
park Folimanka
VYŠEHRAD
Botanická zahrada UK
Botanická

MAGISTRÁT
HLAVNÍHO MĚSTA PRAHY
ODBOR POZEMNÍCH KOMUNIKACÍ A DRAH
Příloha číslo: 1 ke spisu
MHMP-294550/2026/PKD-04/
Datum: 14-05-2026 Podpis: Mgr. Ivan Javašov

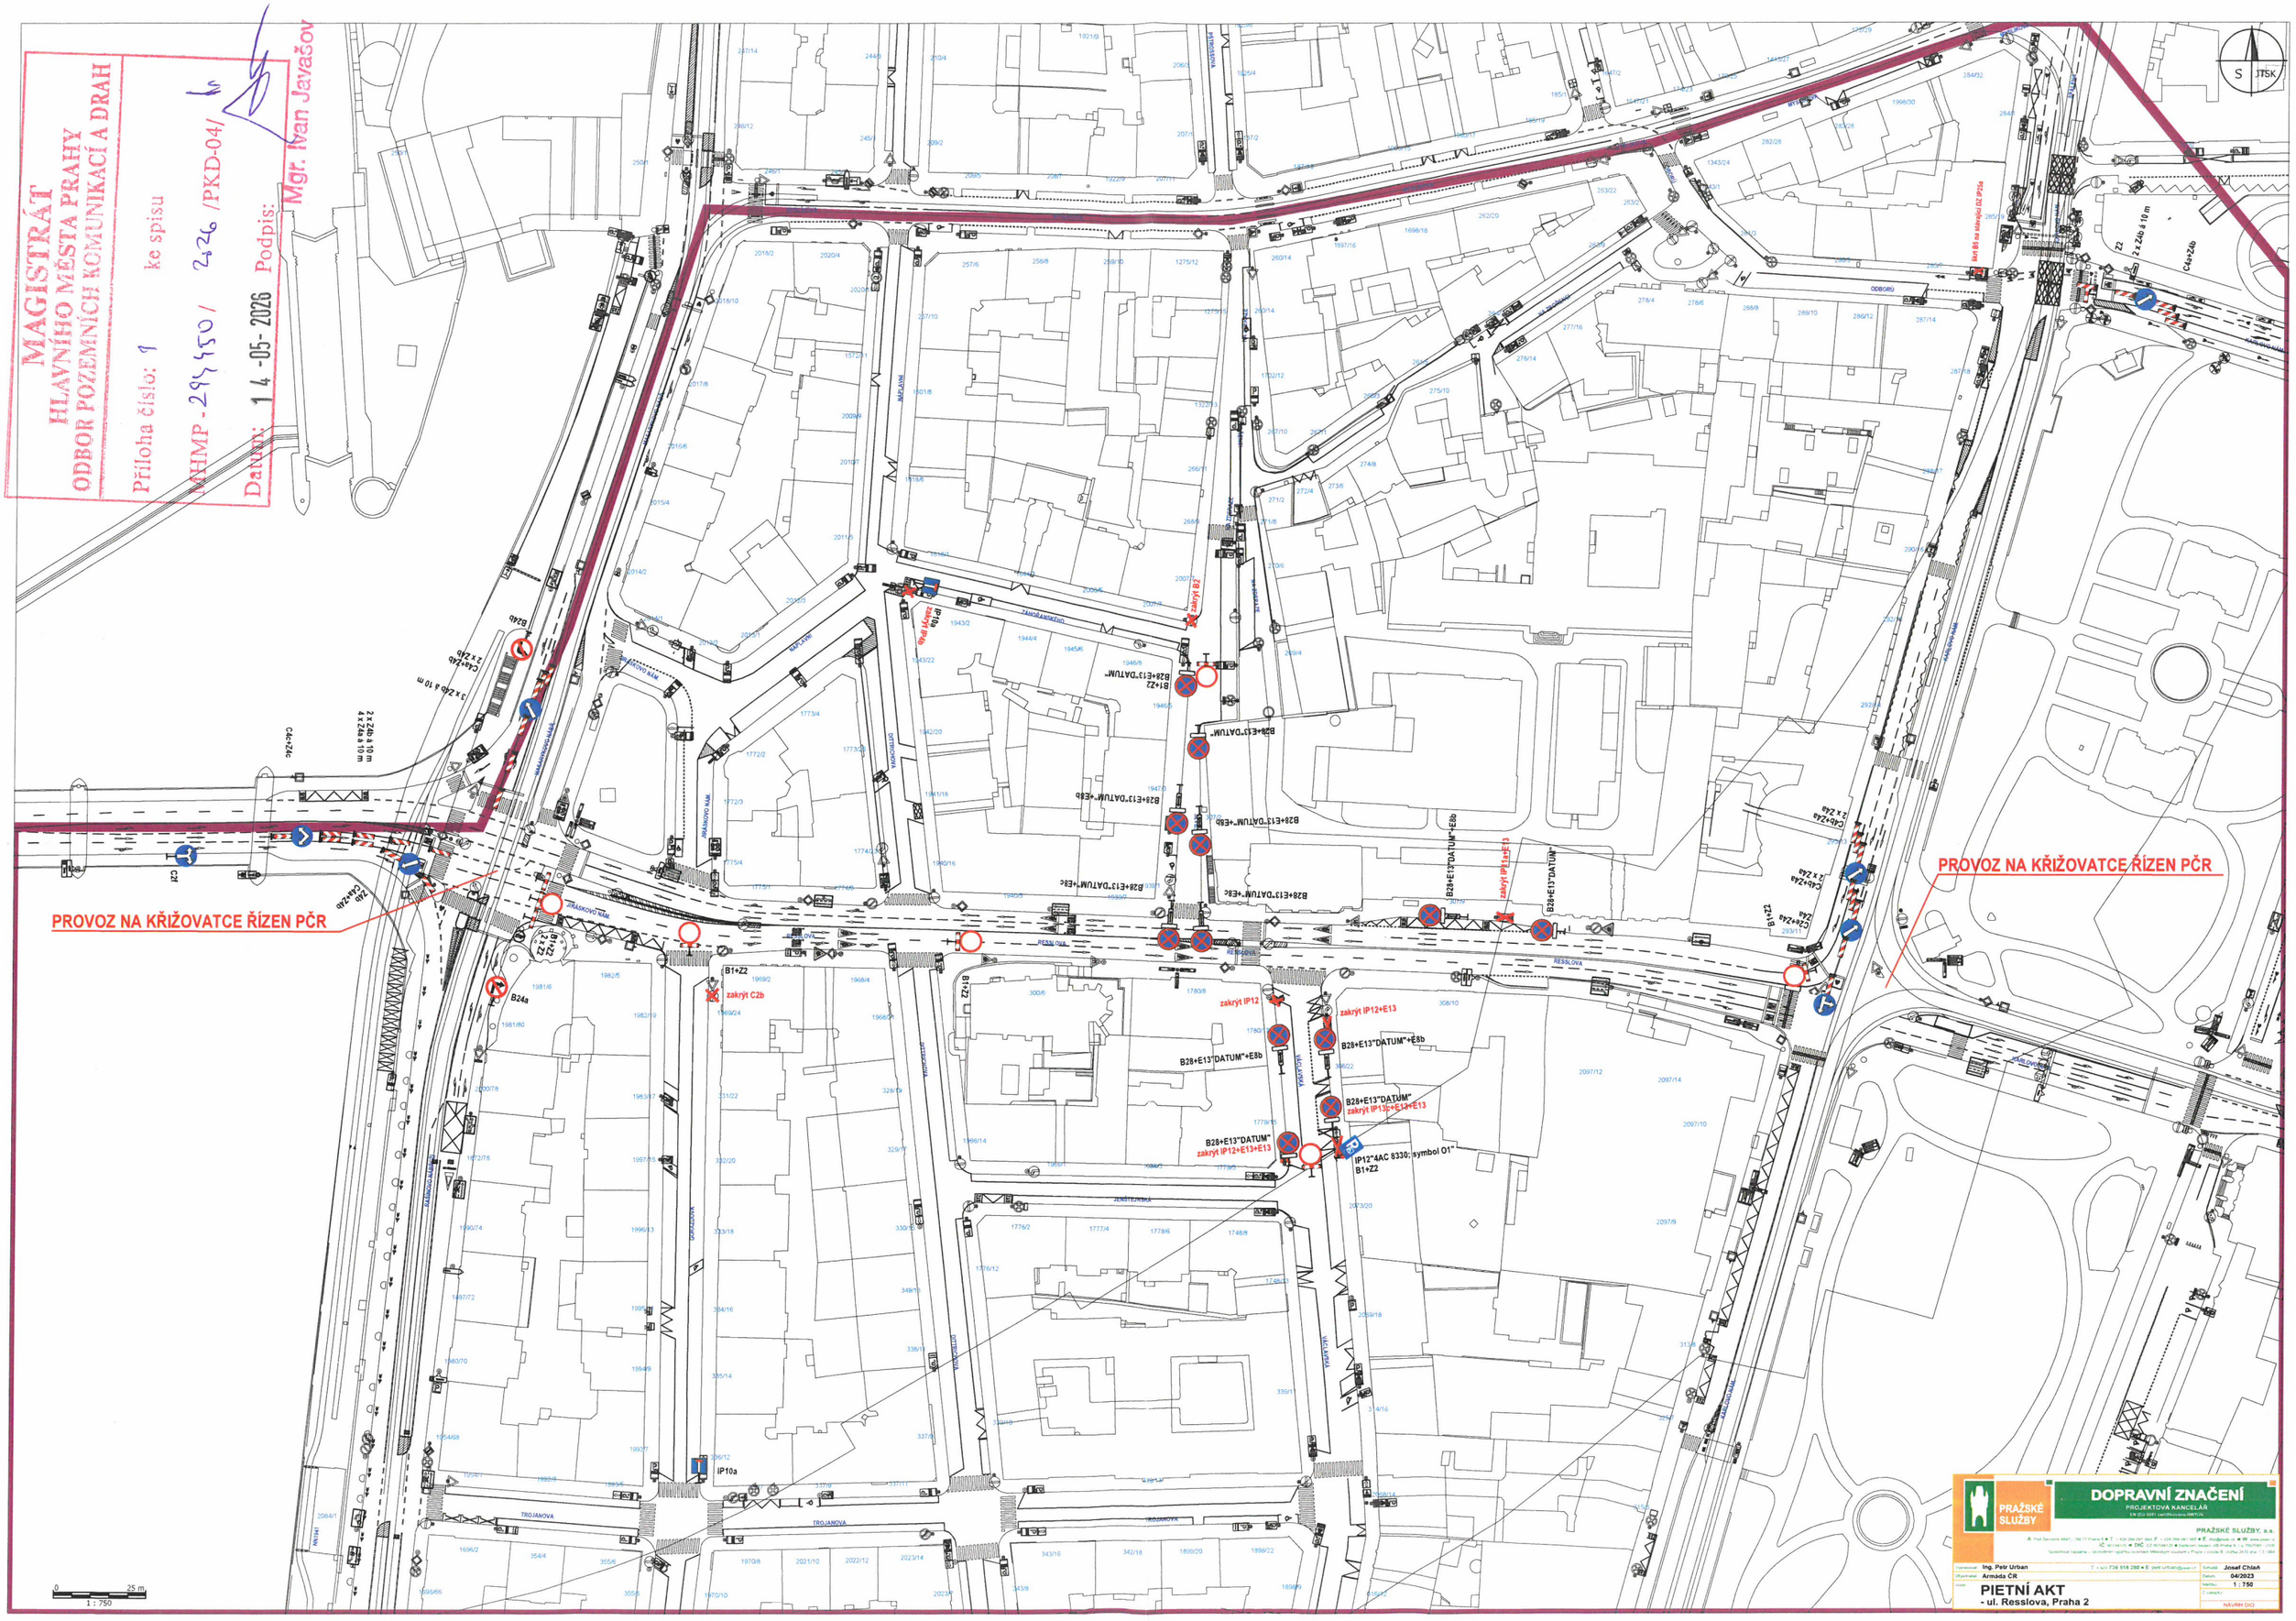
PROVOZ NA KŘIŽOVATCE ŘÍZEN PČR
PROVOZ NA KŘIŽOVATCE ŘÍZEN PČR
B1+Z2
zakrýt C2b
B24a
IP10a
B28+E13"DATUM"+E8b
zakrýt IP12
zakrýt IP12+E13
B28+E13"DATUM"+E8b
B28+E13"DATUM"
zakrýt IP12+E13+E13
IP12"4AC 8330; symbol O1"
B1+Z2
B28+E13"DATUM"
zakrýt IP12+E13
B28+E13"DATUM"
zakrýt IP12+E13
B28+E13"DATUM"
B28+E13"DATUM"+E8b
B28+E13"DATUM"+E8b
B28+E13"DATUM"+E8b
B28+E13"DATUM"+E8b
B28+E13"DATUM"
B28+E13"DATUM"
B1+Z2
B1+Z2
B1+Z2