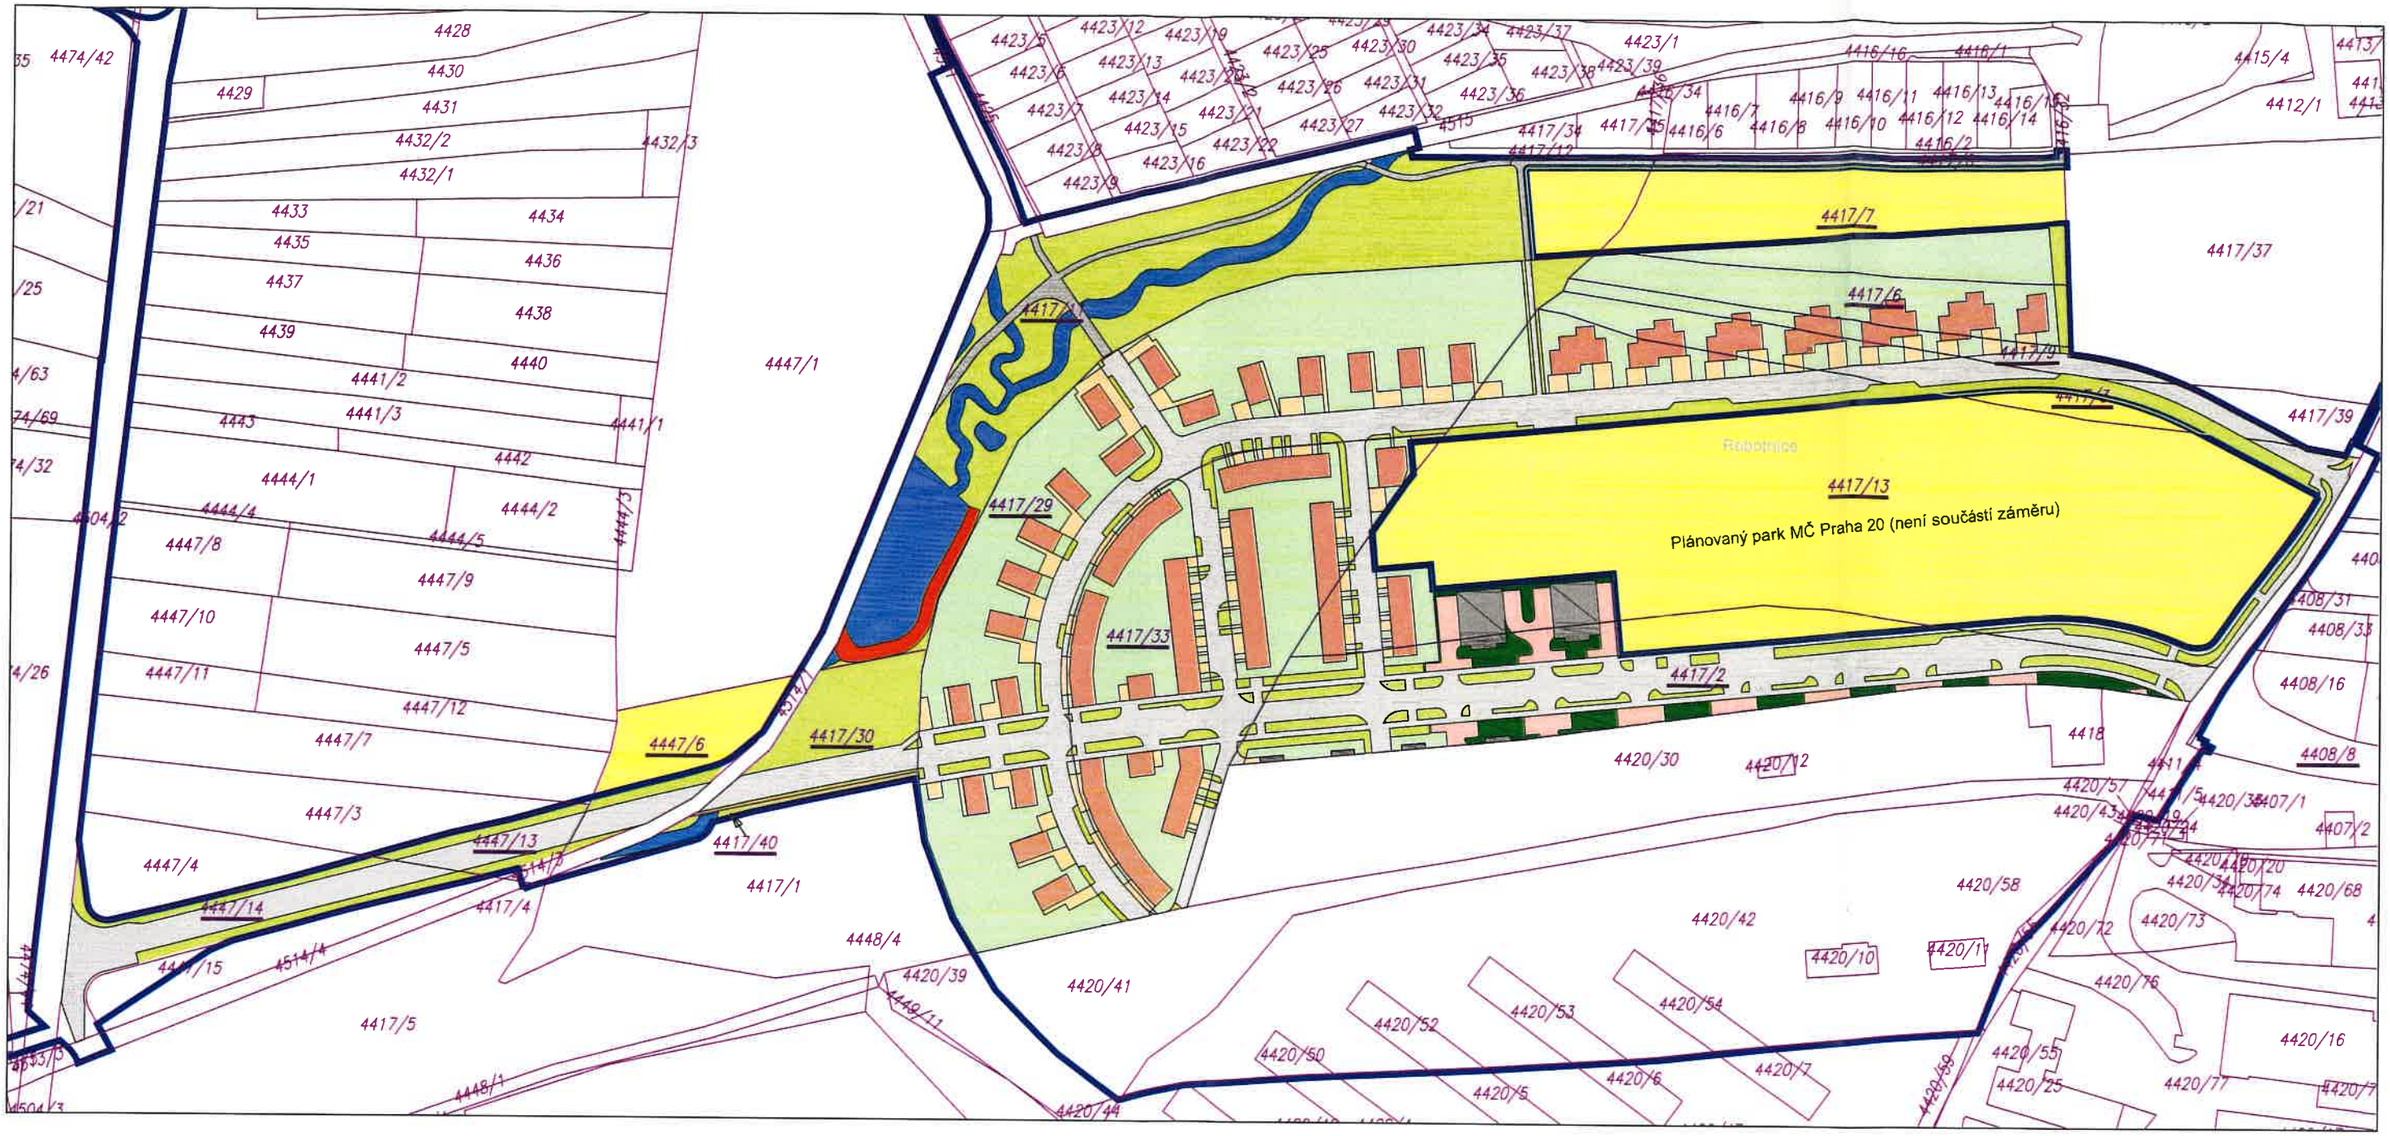


| LEGENDA | |
|---|---|
| | Hranice dotčeného území |
| 4417/7 | Hranice a čísla pozemků dle Katastru nemovitostí |
| 4417/13 | Pozemky v dotčeném území pod ochranou ZPF |
| | Zastavěné plochy rodinných domů |
| | Zpevněné plochy rodinných domů |
| | Zahrady rodinných domů |
| | Zastavěné plochy bytových domů |
| | Zpevněné plochy bytových domů |
| | Zeleně plochy kolem bytových domů |
| | Místní komunikace (pozemní komunikace a chodníky) |
| | Chodníky ve veřejné zeleni |
| | Zeleň (ostatní plocha s využitím zeleň) |
| | Hráz retenční nádrže (zastavěná plocha) |
| | Vodní plochy |
| | Zbývající plochy pozemku (nejsou v dotčeném území) |

Provedené revize výkresu

Revize 1, datum 5/2024: Otočení RD R1.34 a R1.35 vyvolané úpravou stoky dešťové kanalizace, změna umístění retenční nádrže a revitalizace vodního toku.

| Zahradní čtvrť Robotnice, Horní Počernice | | | | P H A |
|---|---|---|---|---|
| MÍSTO STAVBY | Praha 20 – Horní Počernice, k.ú. Horní Počernice, území s místním názvem Robotnice, vymezené potokem Chvalka na západě a ulicí Na Chvalce na východě | Č.ZAK. | 753 | PARÉ |
| | | DOKUM. | DUR, EIA | |
| | | DATUM | 3/2023 | |
| ZPRACOVATEL DOKUMENTACE | ATELIER P.H.A. spol. s r.o., IČ:49613936 Gabčíkova 1239/15, Libeň, 182 00 Praha 8 | MĚŘÍTKO | 1:2000 | |
| | | FORMÁT | A3 | |
| PROJEKTANT | Ing.arch. Ondřej Gattermayer | OBJEKT | | |
| ZPRACOVAL | Ing. Miroslav Böhm | ČÁST | | |
| VÝKRES | SITUACE ODNĚTÍ ZEMĚDĚLSKÉ PŮDY ZE ZPF | | | ČÍSLO |

Atelier P.H.A., spol. s r.o., Gabčíkova 15, 182 00 Praha 8, tel.: 284 685 882, E-mail: atelier@p-h-a.cz