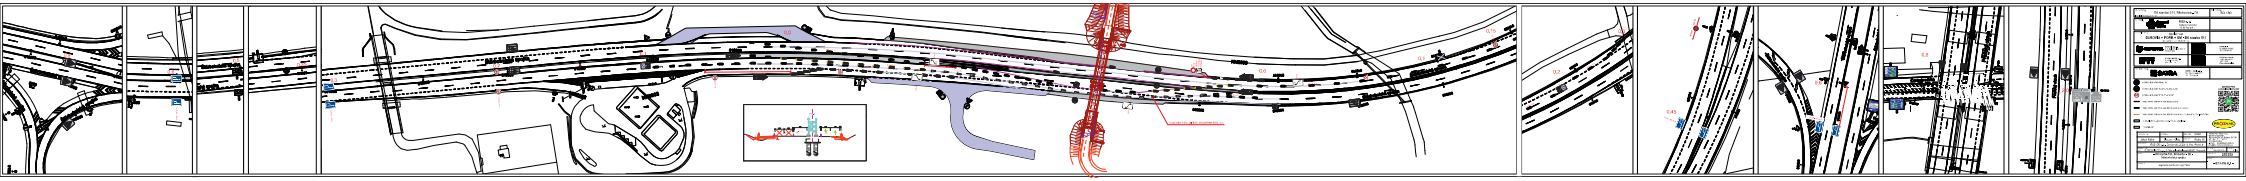

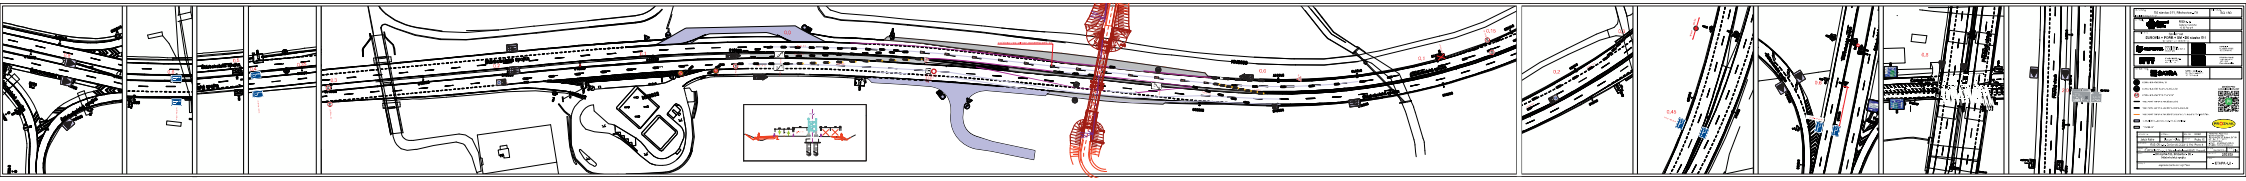

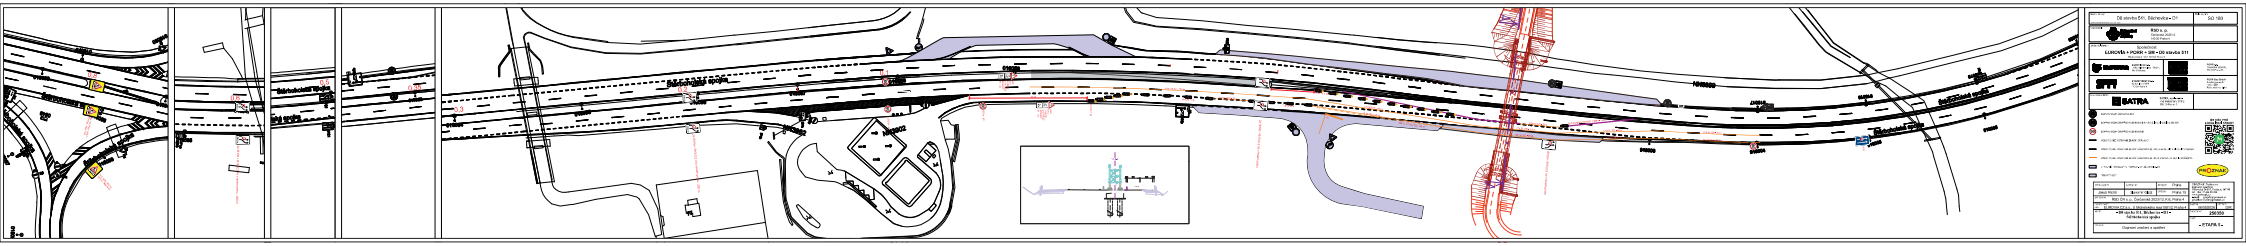
- ETAPA 1 -

5 ETAPA - SCHÉMA PŘESTAVBY DIO

1 UZAVŘENÍ PJP PRO DEMONTÁŽ DOČASNÝCH SVODIDEL

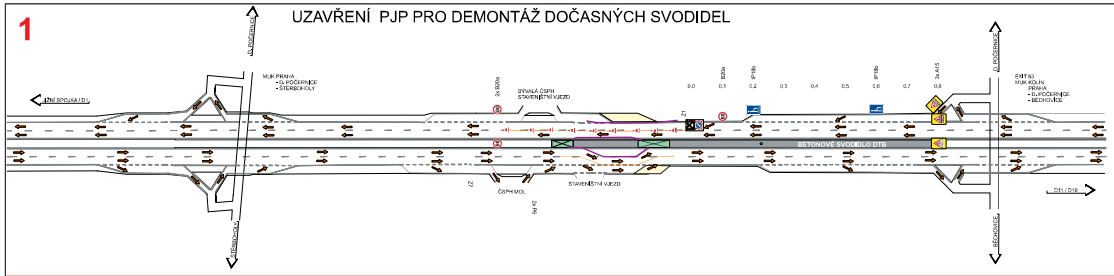

2 UZAVŘENÍ LJP PRO ODSTRANĚNÍ VDZ
ODSTRANĚNÍ DOČASNÝCH SVODIDEL + ZPĚTNÁ MONTÁŽ STŘEDOVÝCH SVODIDEL

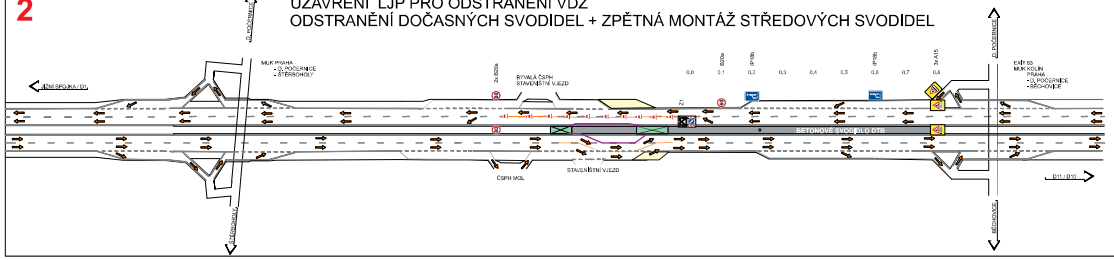

Legenda:

- PŘEJEZD SDP
- BETONOVÉ SVODIDLO DTB
- PROVIZORNÍ ROZŠÍŘENÍ KOMUNIKACE
- SMĚR PROVOZU
- DOČASNÁ SVODIDLA
- VDZ V BARVĚ

PROZNAK

VYPRACOVAL: Jakub Richtr	SCHVÁLIL: Slavomír Gjatz	MÍSTO: Praha DATUM: Praha 15	PROZNAK Praha s.r.o. dopravní opatření Plavecká 244/7, Praha 4, 147 00 tel + fax : 2 444 66 444 www.proznak.cz e-mail: projekt@proznak.cz projekce: richter@proznak.cz
ZPRACOVATEL DIO: EUROVIA CZ a.s., U Michelského lesa1581/2, Praha 4			DATUM: 18/06/2025 STUPEŇ: DÍR
AKCE: **- D0 stavba 511, Běchovice - D1 - Štěrboholská spojka**			ZAKÁZKA Č.: **250050**
OBJEKT: Dopravní značení a opatření			ČÁST: **- ETAPA 5 - SCHÉMA PŘESTAVBY**