

Text E13 pod B28:



Detail ZPS
PO - PA
08 - 20 h
NEBO S PLATNÝM
PARKOVACÍM
OPRÁVNĚNÍM
OBLAST 5.1
P5-1154


Osadit 7 dní předem

V den začátku akce vyměnit
B28+E8c za IP13c+ZPS

Osadit v den začátku akce

- Zábór pro zařízení staveniště
v parkovacím pruhu
- Rozměr záboru 5 x 3 m

Detail záboru:

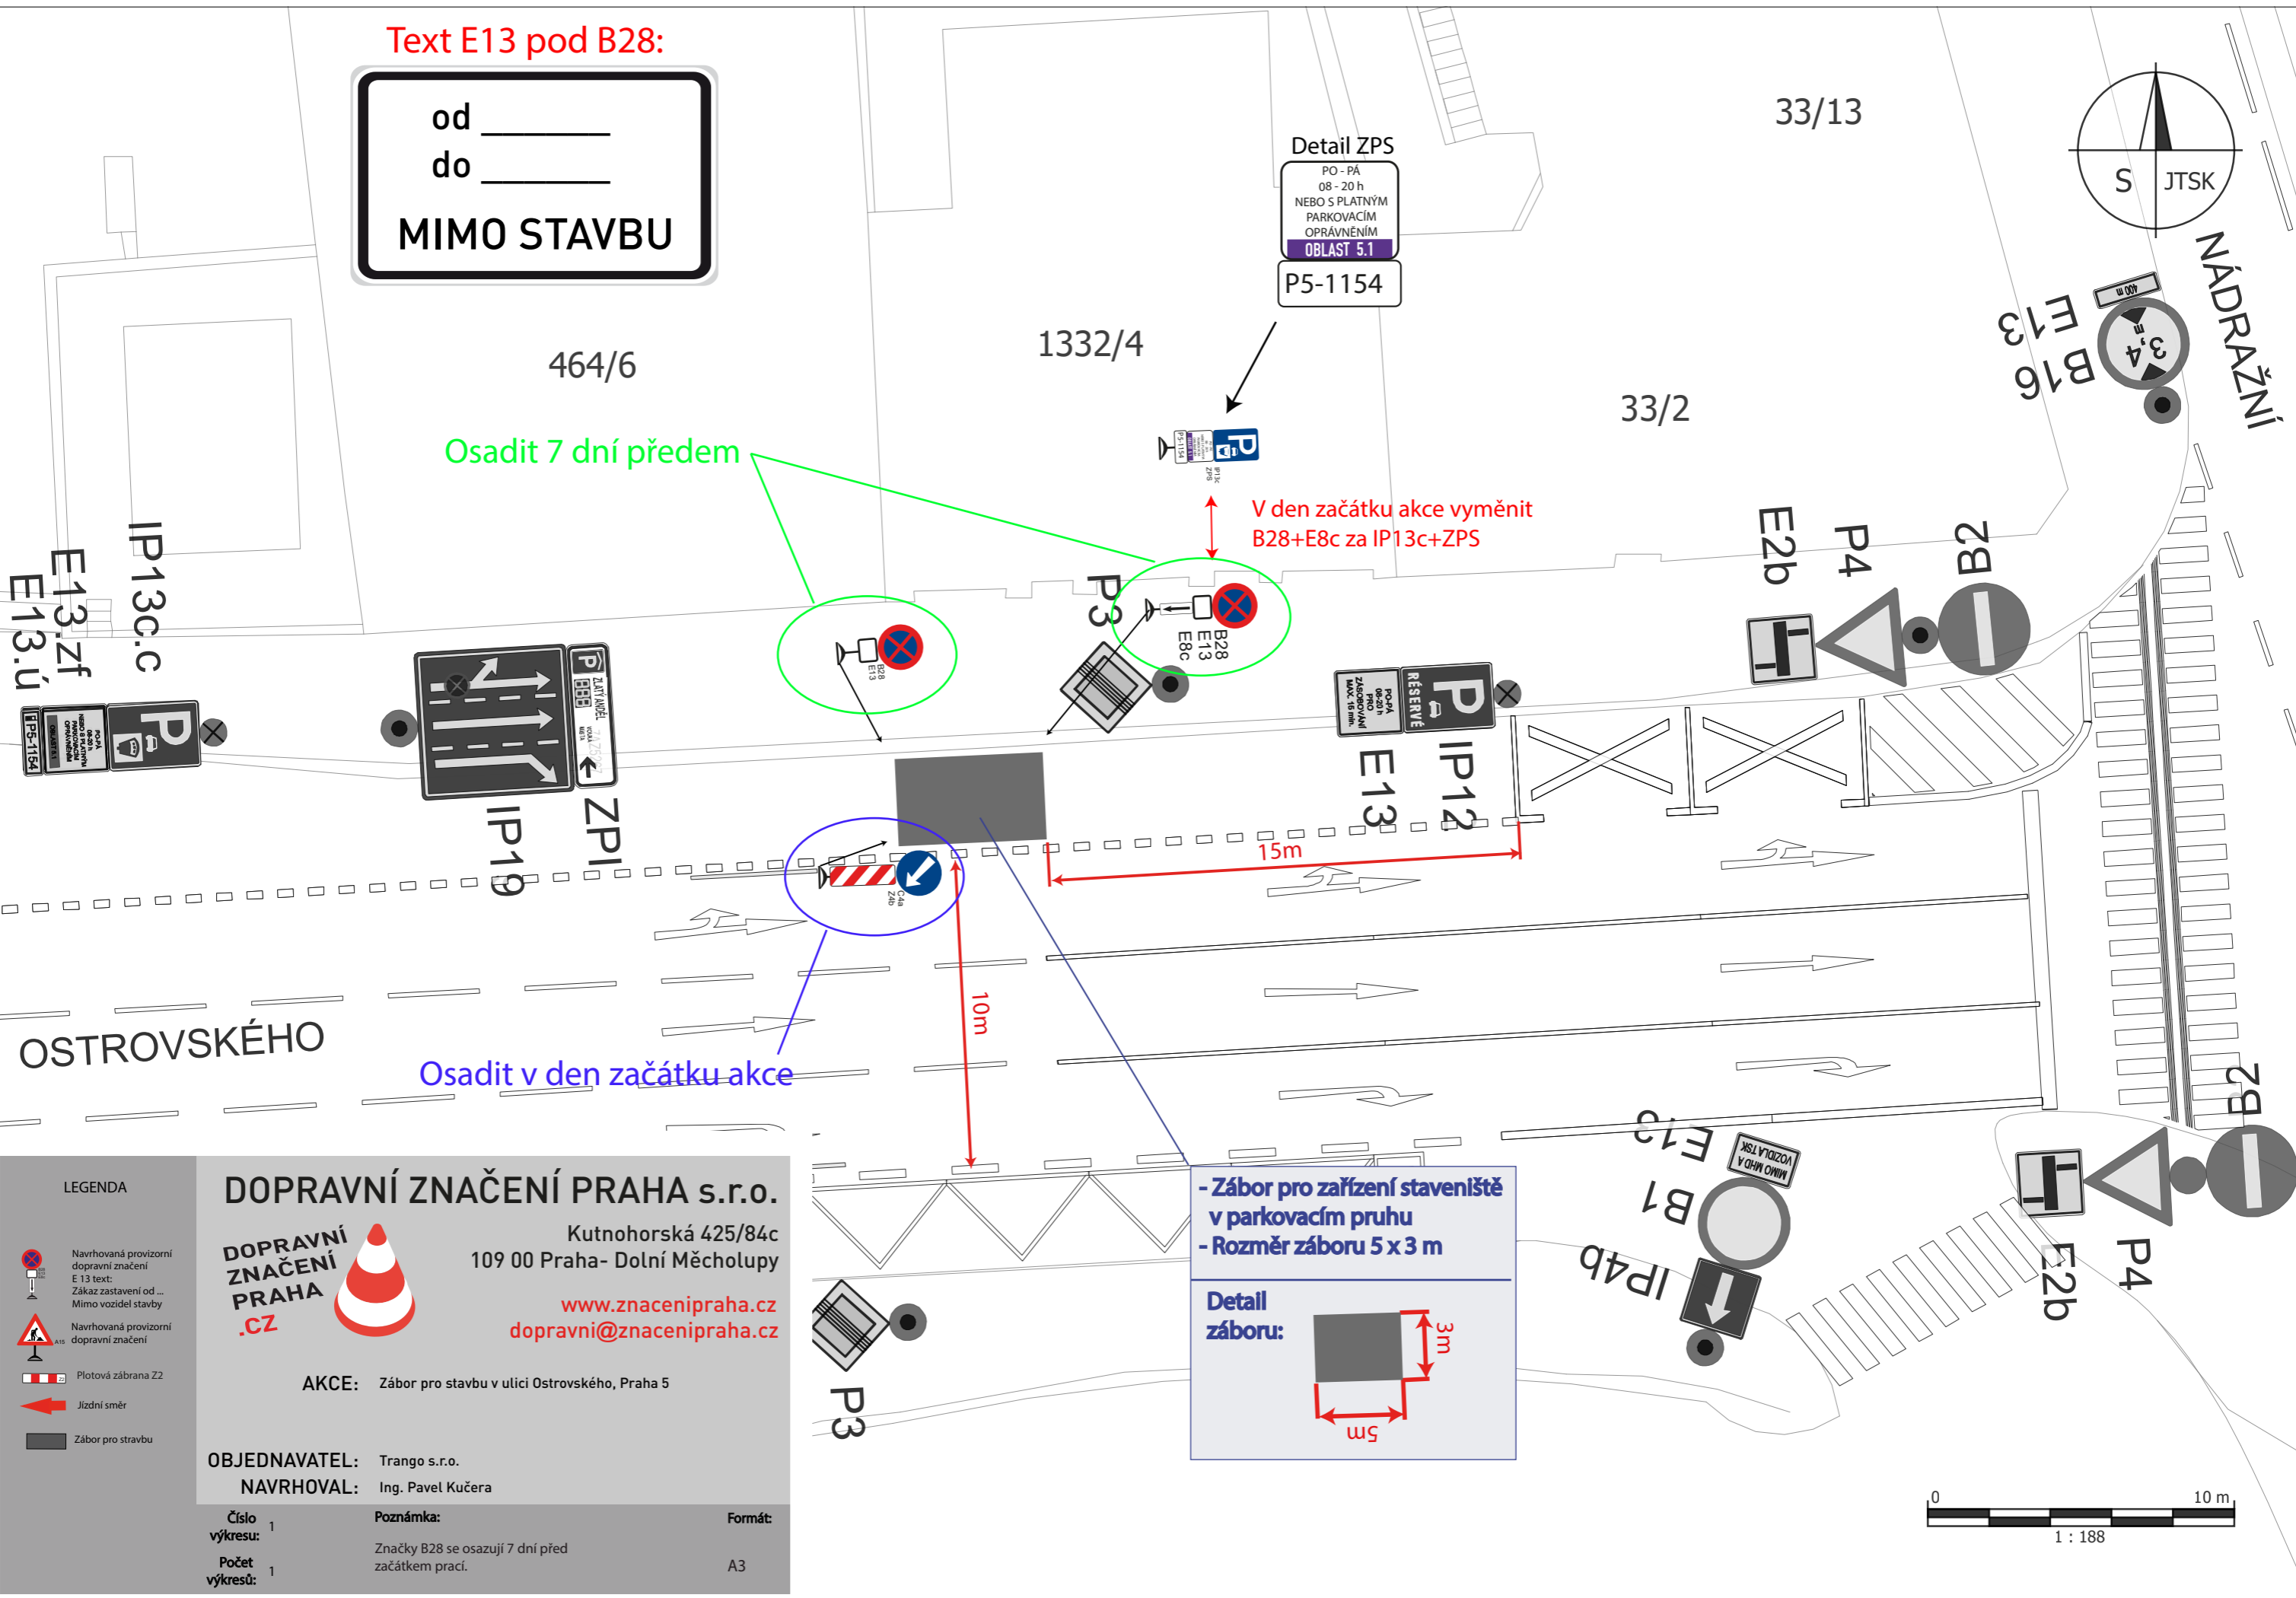

LEGENDA

- Navrhovaná provizorní dopravní značení E 13 text: Zákaz zastavení od ... Mimo vozidel stavby
- Navrhovaná provizorní dopravní značení
- Plotová zábrana Z2
- Jízdní směr
- Zábór pro stavbu

DOPRAVNÍ ZNAČENÍ PRAHA s.r.o.
Kutnohorská 425/84c
109 00 Praha- Dolní Měcholupy
www.znacenipraha.cz
dopravni@znacenipraha.cz

AKCE: Zábór pro stavbu v ulici Ostrovského, Praha 5

OBJEDNAVATEL: Trango s.r.o.
NAVRHOVAL: Ing. Pavel Kučera

Číslo výkresu: 1
Počet výkresů: 1

Poznámka: Značky B28 se osazují 7 dní před začátkem prací.

Formát: A3