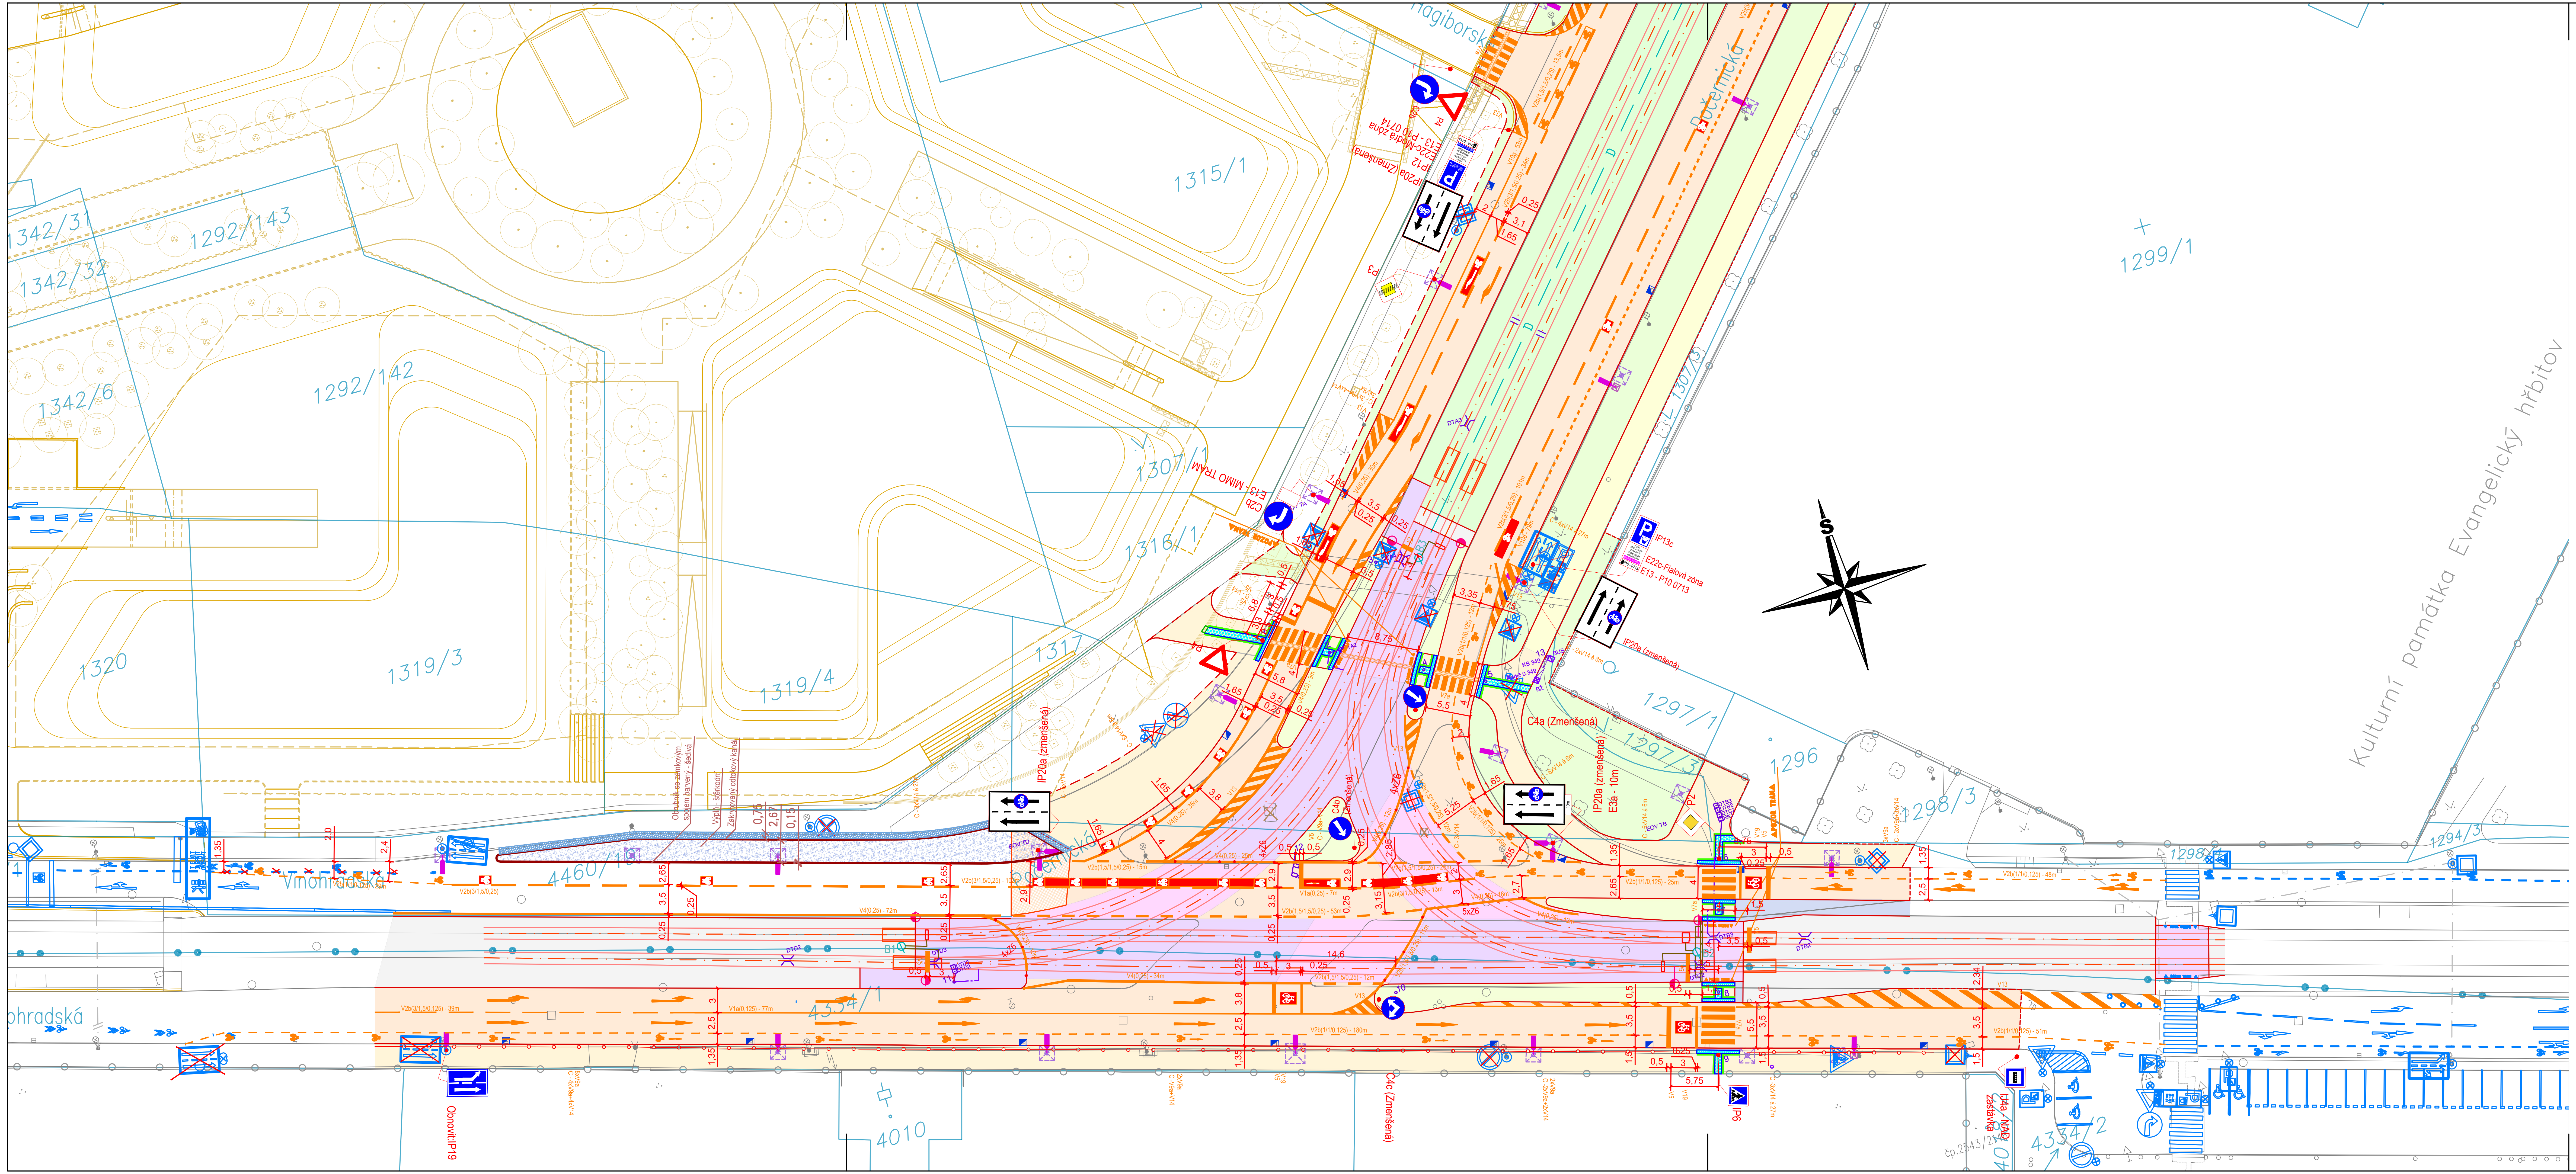

LEGENDA:

STÁVAJÍCÍ STAV

- STÁVAJÍCÍ STAV
- KATASTRÁLNÍ MAPA
- HRANICE KATASTRÁLNÍHO ÚZEMÍ

NAVRŽENÝ STAV

- DEFINITIVNÍ DOPRAVNÍ ZNAČENÍ – DP
- PROVIZORNÍ DOPRAVNÍ ZNAČENÍ – DP
- STÁVAJÍCÍ DOPRAVNÍ ZNAČENÍ
- RUŠENÉ STÁVAJÍCÍ DOPRAVNÍ ZNAČENÍ
- KOLEJE
- OBRUBA
- VAROVNÉ A SIGNALNÍ PÁSY
- JINÉ INVESTICE
- DEMOLICE

- VOZOVKY – ASFALT
- CHODNÍKY – MOZAIKA
- CHODNÍKY – BETONOVÁ DLAŽBA
- CHODNÍKY – ZESÍLENÁ KONSTRUKCE
- TRAMVAJOVÉ TĚLESO – ASFALT
- TRAMVAJOVÉ TĚLESO – DLAŽBA
- TRAMVAJOVÉ TĚLESO – DLAŽBA HLADKÁ
- TRAMVAJOVÉ TĚLESO – OKS
- TRAMVAJOVÉ TĚLESO – ZATRAVNĚNÍ
- TRAMVAJOVÉ TĚLESO – ZELEŇ PŘIDRUŽENÁ
- NÁSTUPNÍ OSTRŮVEK
- ZPEVNĚNÉ PLOCHY – ŽULOVÁ DLAŽBA
- BUDOVY, PŘÍSTŘEŠKY MHD
- VEGETAČNÍ ÚPRAVY
- VEGETAČNÍ TVÁRNICE

Technický dozor investora	Autorský dozor	Zhotovitel stavby

Změna:	Název změny:	Datum:	Provedl:	Podpis:

Objednatel: "Společnost TT Počernická"
Správce: Subterra a. s.
Koželužská 2246/5
180 00 Praha 8 - Libeň

Investor: Dopravní podnik hlavního města Prahy, a.s.
Sokolovská 42/217, 190 00 Praha 9

METROPROJEKT Praha a.s.
Argentinská 1621/36
170 00 Praha 7
Gen. ředitel: Ing. Vladimír Seidl
Tel.: +420 296 154 105
www.metroprojekt.cz
info@metroprojekt.cz

METROPROJEKT

Souprava číslo:

HIP: Ing. Kamil Orálek — Podpis:
tel.: +420 296 154 217
Stupeň: RDS

Název a účel díla:

TRAMVAJOVÁ TRAŤ POČERNICKÁ

Zpracovatelský útvar: S60 - dopravních staveb
tel.: 296 154 247
Vedoucí útvaru: Ing. Petr Zobal — Podpis:

Název části díla:
DOKUMENTACE OBJEKTŮ A TECHNICKÝCH A TECHNOLOGICKÝCH ZAŘÍZENÍ
100 Objekty pozemních komunikací
SO 111 Definitivní dopravní značení
SO 112 DDZ - parkoviště Dřevčická

D
D.1

Odpovědný projektant: Ing. Jan Růžička — Podpis:
Vypracoval: Ing. Jan Růžička — Podpis:

Název přílohy:

DDZ Situace

Křižovatka Vinohradská x Počernická

Vydáno: 2.6.2026

Změna: 00
Číslo příl.: 002

Skart. znak:	V20/2047	Datum:	01/2026
Počet formátů:	4 x A4	Měřítko:	1:500

IČD:	08700	01	00	D	002	003	00	00	00	00	00	00	00	00