


LEGENDA

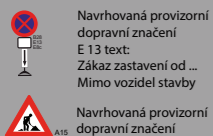

Navrhovaná provizorní dopravní značení  
E13 text:  
Zákaz zastavení od ...  
Mimo vozidel stavby




Navrhovaná provizorní dopravní značení

Plotová zábrana Z2



Jízdní směr

 

Zábor pro film

# DOPRAVNÍ ZNAČENÍ PRAHA s.r.o.



Kutnohorská 425/84c  
109 00 Praha- Dolní Měcholupy

[www.znacenipraha.cz](http://www.znacenipraha.cz)  
[dopravni@znacenipraha.cz](mailto:dopravni@znacenipraha.cz)


AKCE: Zábor v ul. Dvořákovo nábřeží, Praha 1

OBJEDNAVATEL: TV NOVA  
NAVRHOVAL: Karel Potměšil


Číslo výkresu: 1  
Počet výkresů: 1  
Poznámka: Značky B28 se osazují 7 dní před začátkem prací.

Formát: A3

### Detail ZPS

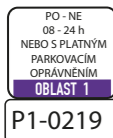

V den začátku akce  
vyměnit B28+E8c za IP12+ZPS

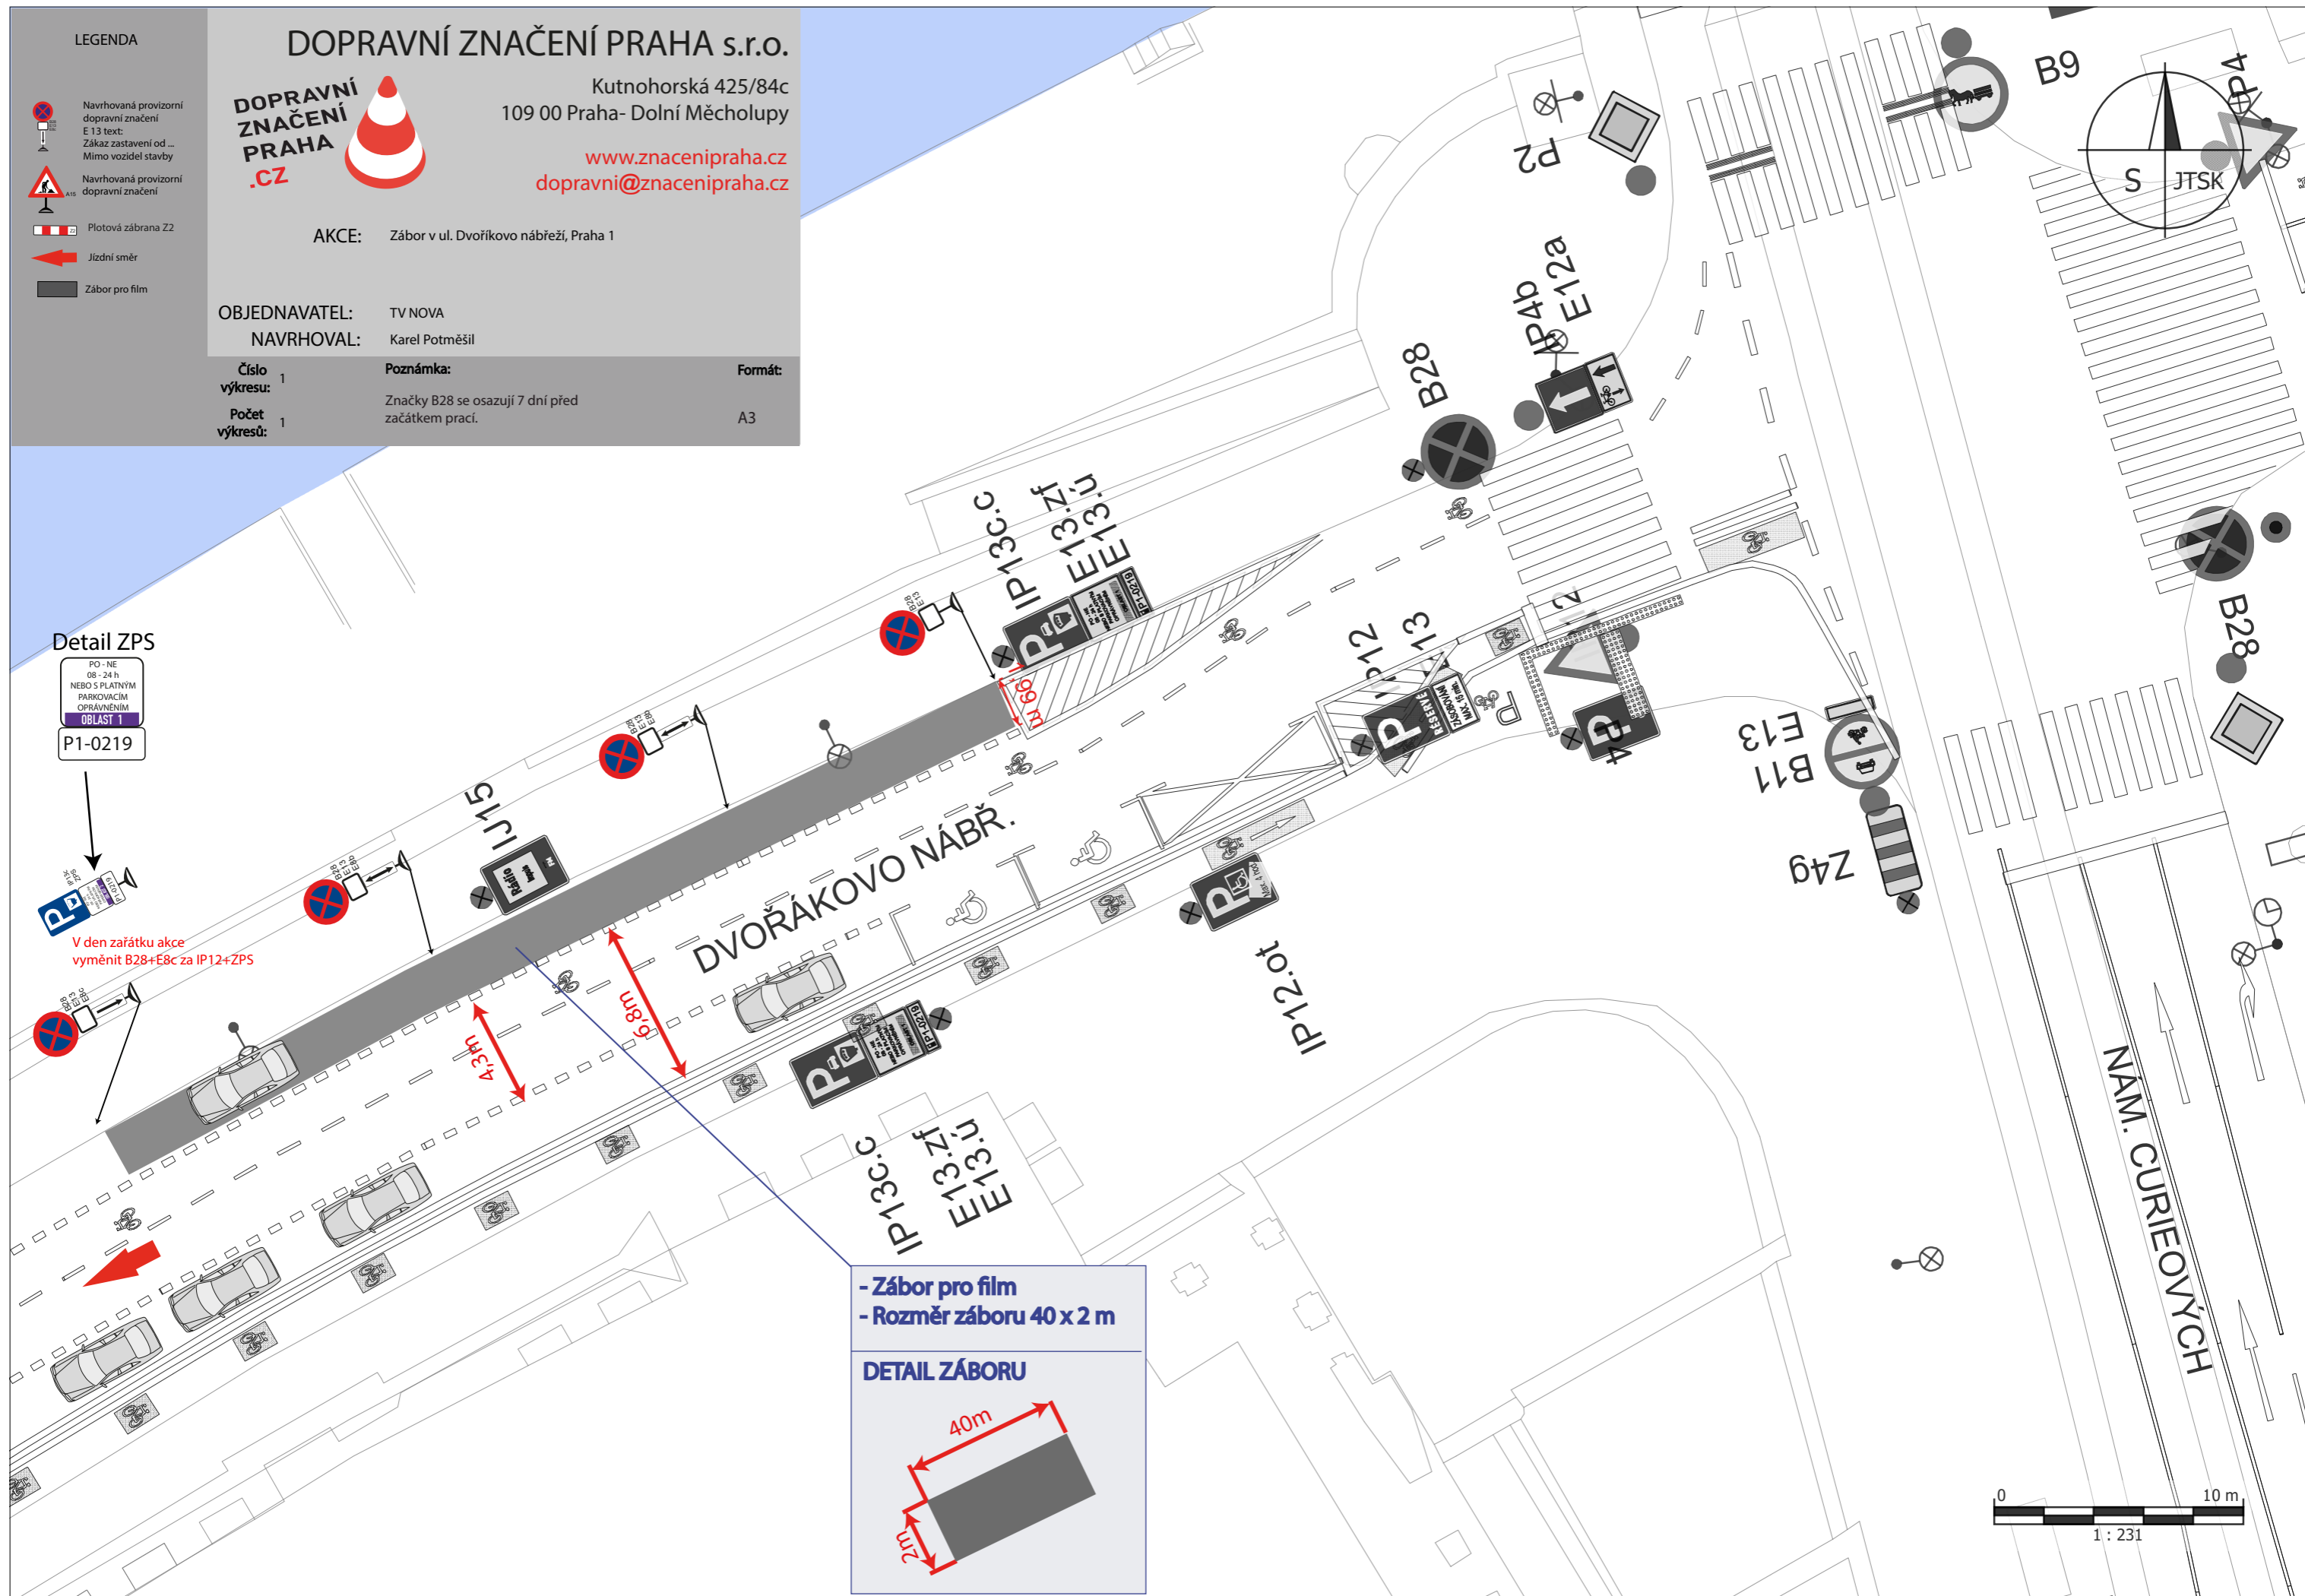

- Zábor pro film
- Rozměr záboru 40 x 2 m

### DETAIL ZÁBORU

