Orientační plánek
17. listopadu, Praha 1

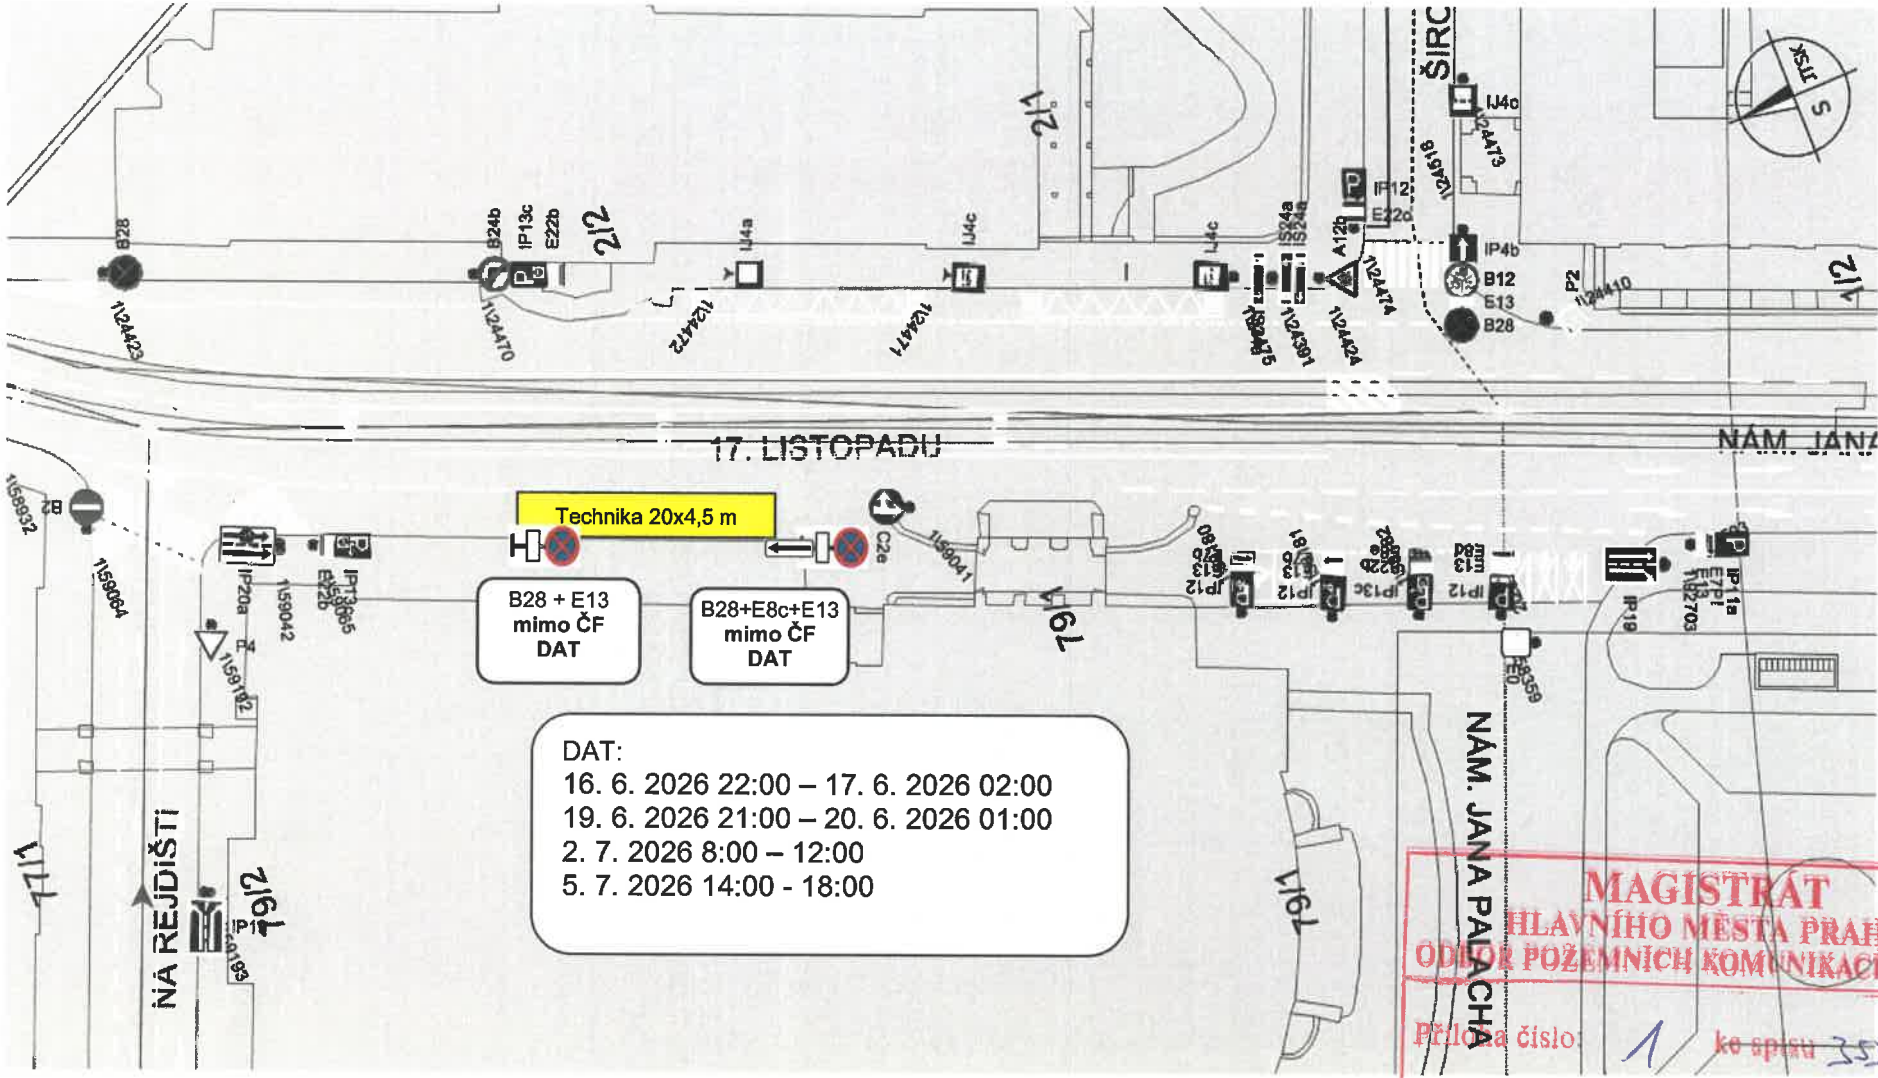

MAGISTRÁT
HLAVNÍHO MĚSTA PRAHY
ODBOR POZEMNÍCH KOMUNIKACÍ A DRAH
Příloha číslo: 1 ke spisu 353 074/2026
MHMP - 572783 / 2026 /PKD-04/ 06
Datum: 1.6.2026 Podpis: