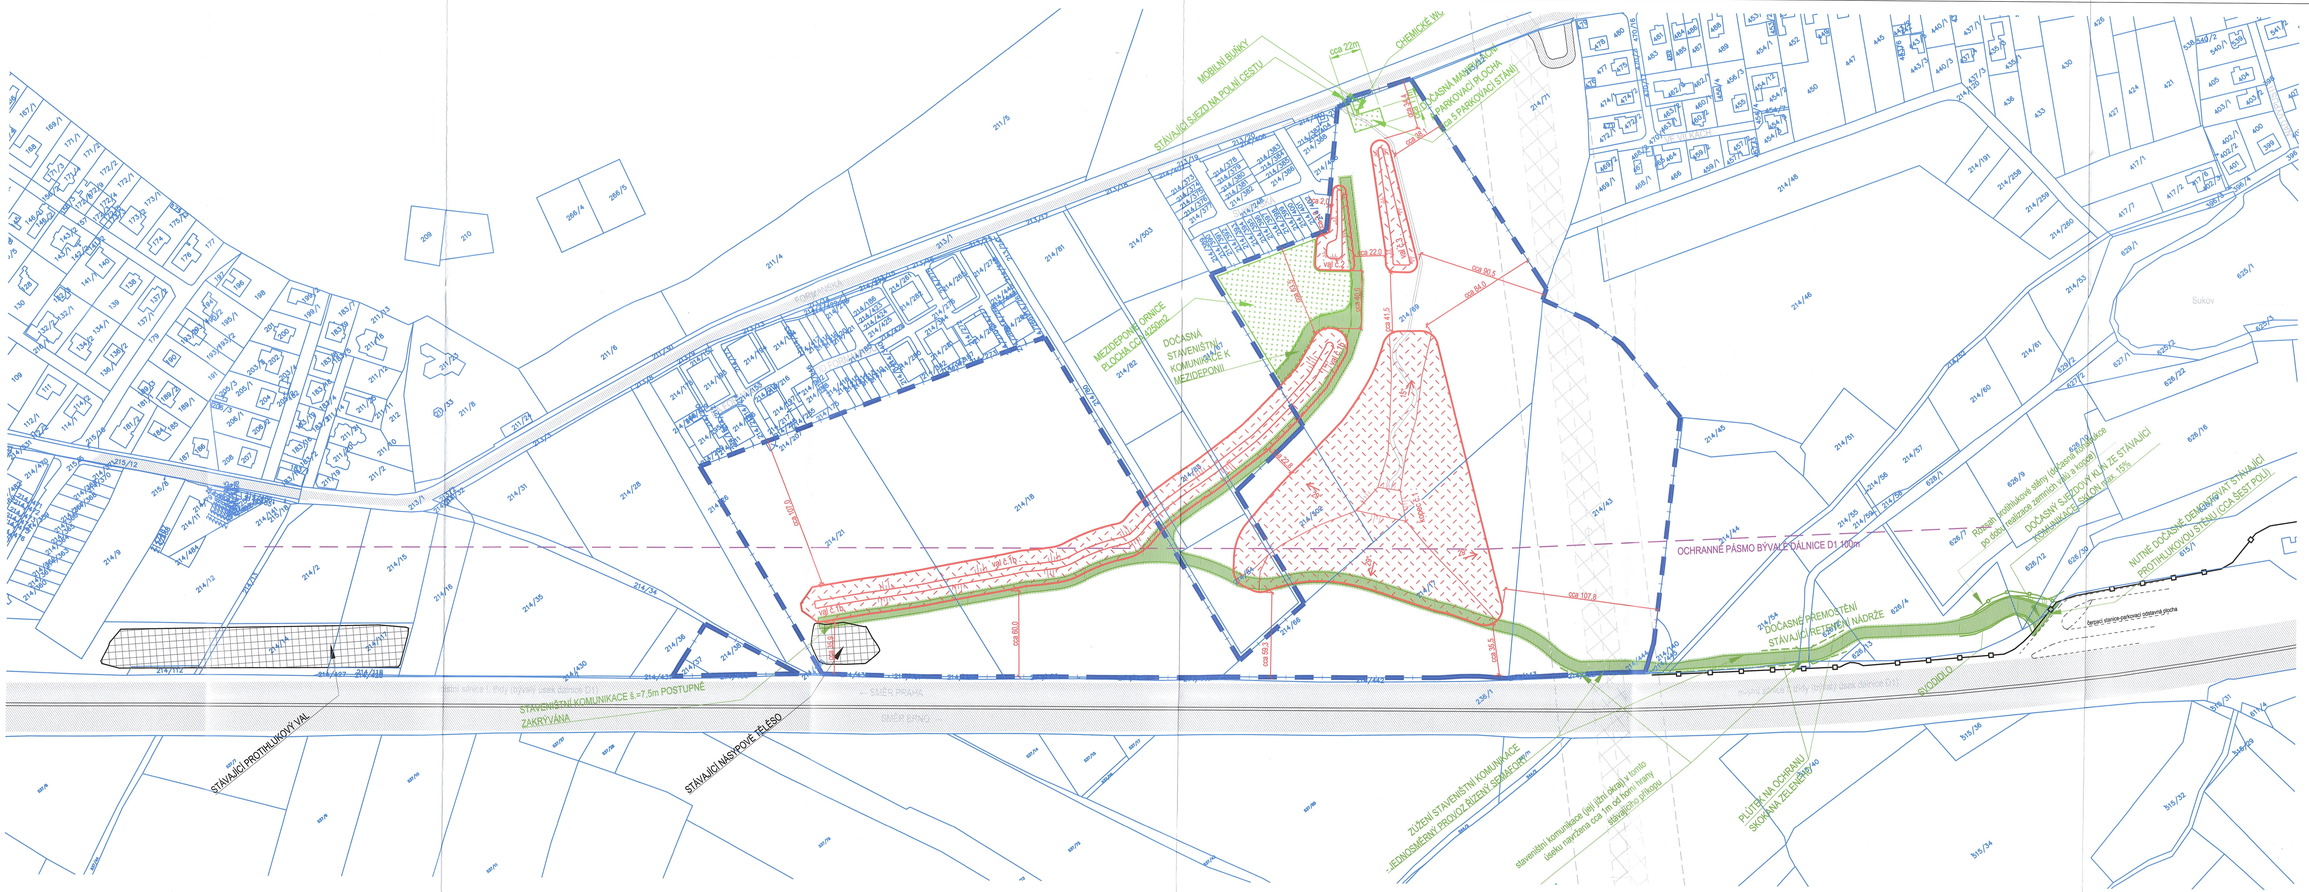

Legenda:

- Hranice pozemku investora
- XXX / XX — Hranice katastru + parcelní čísla ostatních pozemků
- Navrhovaná zemní rýsy a kopec
- Stávající zemní val
- Stávající komunikace
- Schematická členění čerpací stanice pohonných hmot BENZINA (převzato z ortofotomapy)
- Navrhovaná pěší komunikace

Inženýrské sítě:

- Elektrické kabely ČEPS VVN 400kV + ochranné pásmo

INDEX	DATUM / DATE	POZNÁMKY / NOTES

Stav / Stage

Akce / Project

ÚJEZD U PRŮHONIC - PROTIHLUKOVÝ VAL

Autor / Author

LOXIA Architectes Ingenierie s.r.o.
Perucká 28, 120 00 Praha 2
T: +420 221 511711, E: firma@loxia.eu

Všechna práva vyhrazená / All rights reserved
Tento výkres nesmí být bez souhlasu autora kopírován nebo zveřejněn jeho část bude zdrojem k sesuvu a zatížení zákony ČR a mezinárodní smlouvami o ochraně autorských práv platných na území ČR.

Schválil / Approved — Datum / Date

Razítka / Stamps

Investor / Developer

pmp15.project s.r.o.
Surovčova 1914/6,
142 00 Praha Ústka
IČO: 05164341

Schválil / Approved — Datum / Date

Stupeň / Stage

DOKUMENTACE PRO SPOLEČNÉ ŘÍZENÍ

Část dokumentace - profese / Part documentation - trades

Část stavby / Part of project

Vypracoval / Designed by

LOXIA Architectes Ingenierie s.r.o.

Vypracoval / Elaborated by: Jiří Sulc

Dozoroval / Supervised by: Ing. Jan Pyš

Obsah / Content

Zákres do katastrální mapy

Měřítko / Scale								
M 1 : 1500		Část / Part	Část stavby / Part of project	Profesní část / Part of discipline	Druh dokumentace / Type of document	Pořadové číslo / Number	Revize / Revision	Jazyk / Language
Datum / Date		UV12	C	-	2	L	01	B
19.9.2022								